



Экспликация 1-го этажа		
№	Название Помещения	Измеряемая Площадь
1.01	Крыльцо	10,00
1.02	Тамбур	2,78
1.03	Котельная	3,35
1.04	Холл	5,36
1.05	С/У	3,90
1.06	Спальня	9,44
1.07	Спальня	13,26
1.08	Кухня-гостиная	37,96
1.09	Терраса	15,00
		<u>101,05 м²</u>


Примечание:
1.) Расчетная площадь этажа=84м²


Изм.	Кол.уч.	Лист	№Док.	Подп.	Дата	Индивидуальный одноэтажный жилой дом "Нарва"-АР Адрес:			
Заказчик					02.11.2018	Архитектурно-планировочные решения	Стадия	Лист	Листов
Архитектор					02.11.2018		АР	2	12
Н.контроль					02.11.2018				
Ген.директор					02.11.2018				
План 1-го этажа М 1:75									

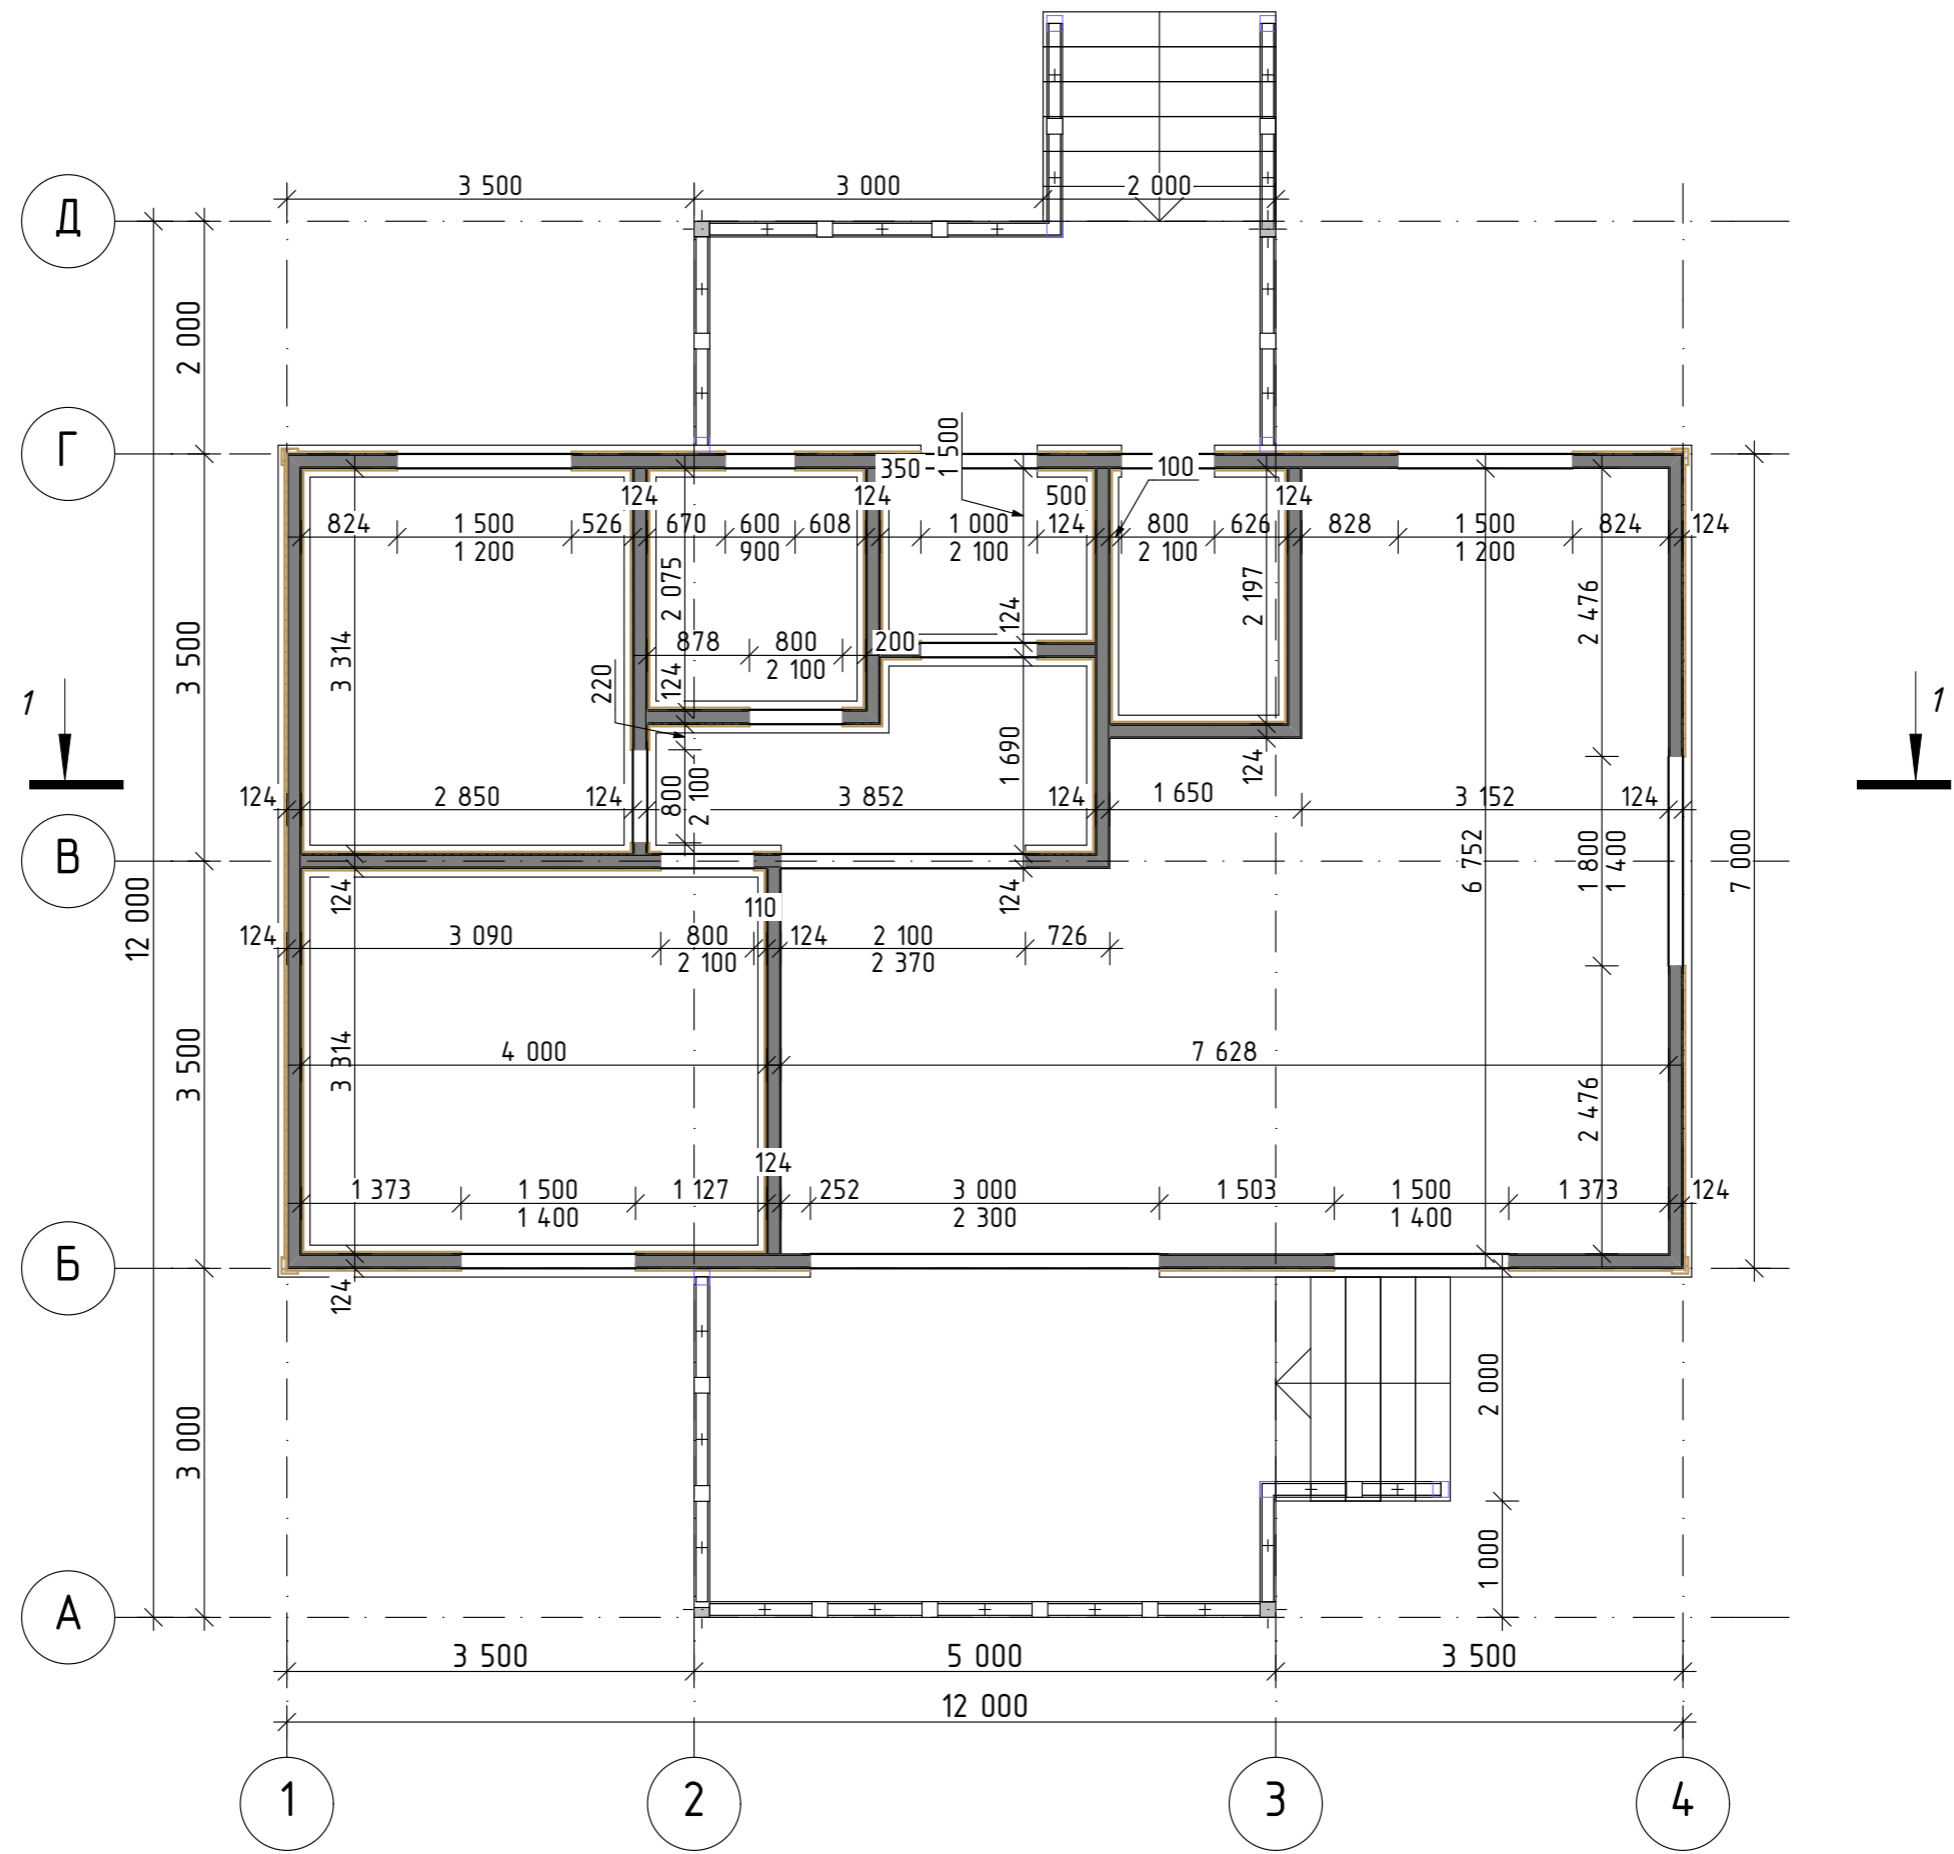



Изм.	Кол.уч.	Лист	№Док.	Подп.	Дата	Индивидуальный одноэтажный жилой дом "Нарва"-АР Адрес:			
Заказчик					02.11.2018	Архитектурно-планировочные решения	Стадия	Лист	Листов
Архитектор					02.11.2018		АР	3	12
Н.контроль					02.11.2018				
Ген.директор					02.11.2018	План 1-го с размерами			
									


Разрез 1-1

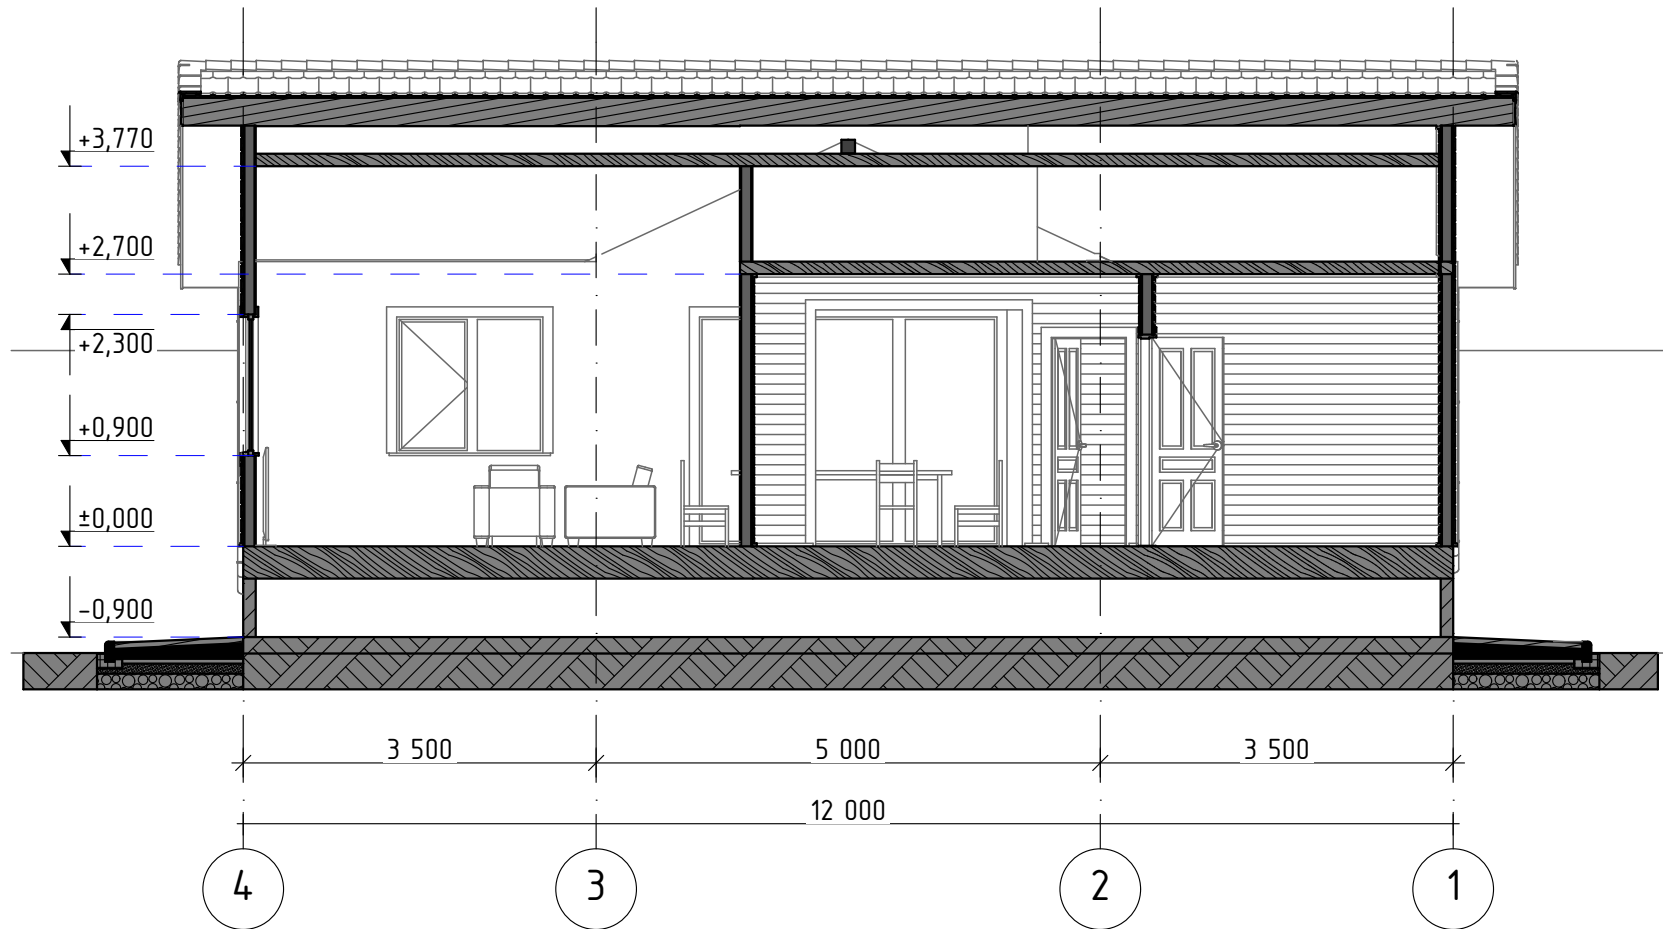


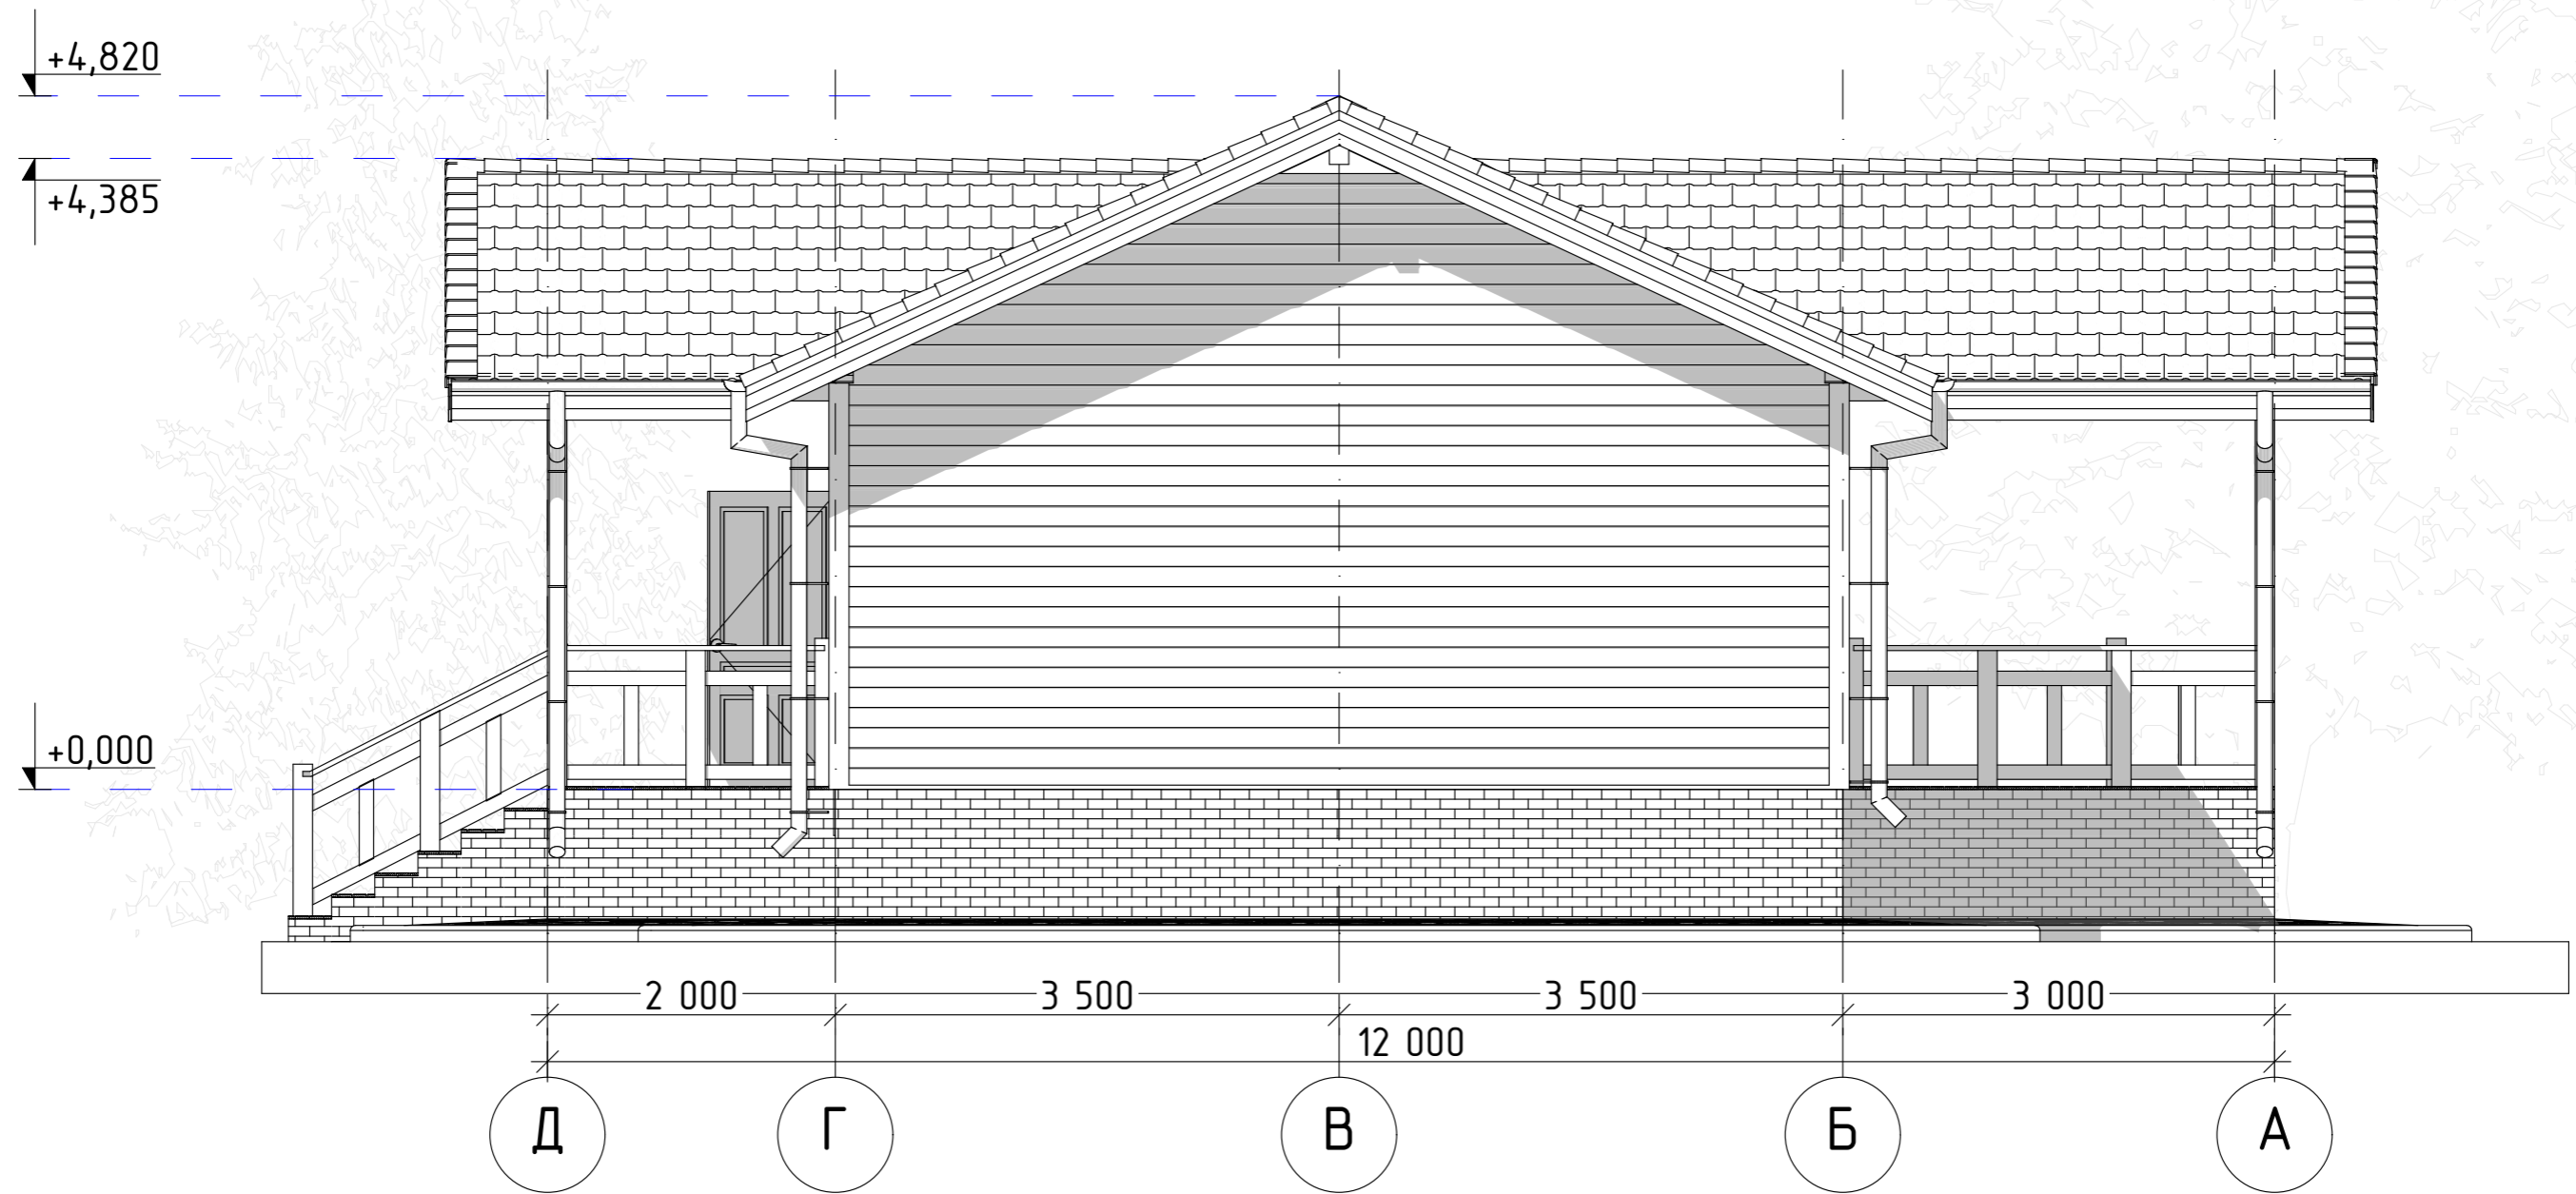
Изм.	Кол.уч.	Лист	№Док.	Подп.	Дата	Индивидуальный одноэтажный жилой дом "Нарва"-АР Адрес:			
Заказчик					02.11.2018	Архитектурно-планировочные решения	Стадия	Лист	Листов
Архитектор					02.11.2018		АР	4	12
Н.контроль					02.11.2018				
Ген.директор					02.11.2018				
						Разрез 1-1			

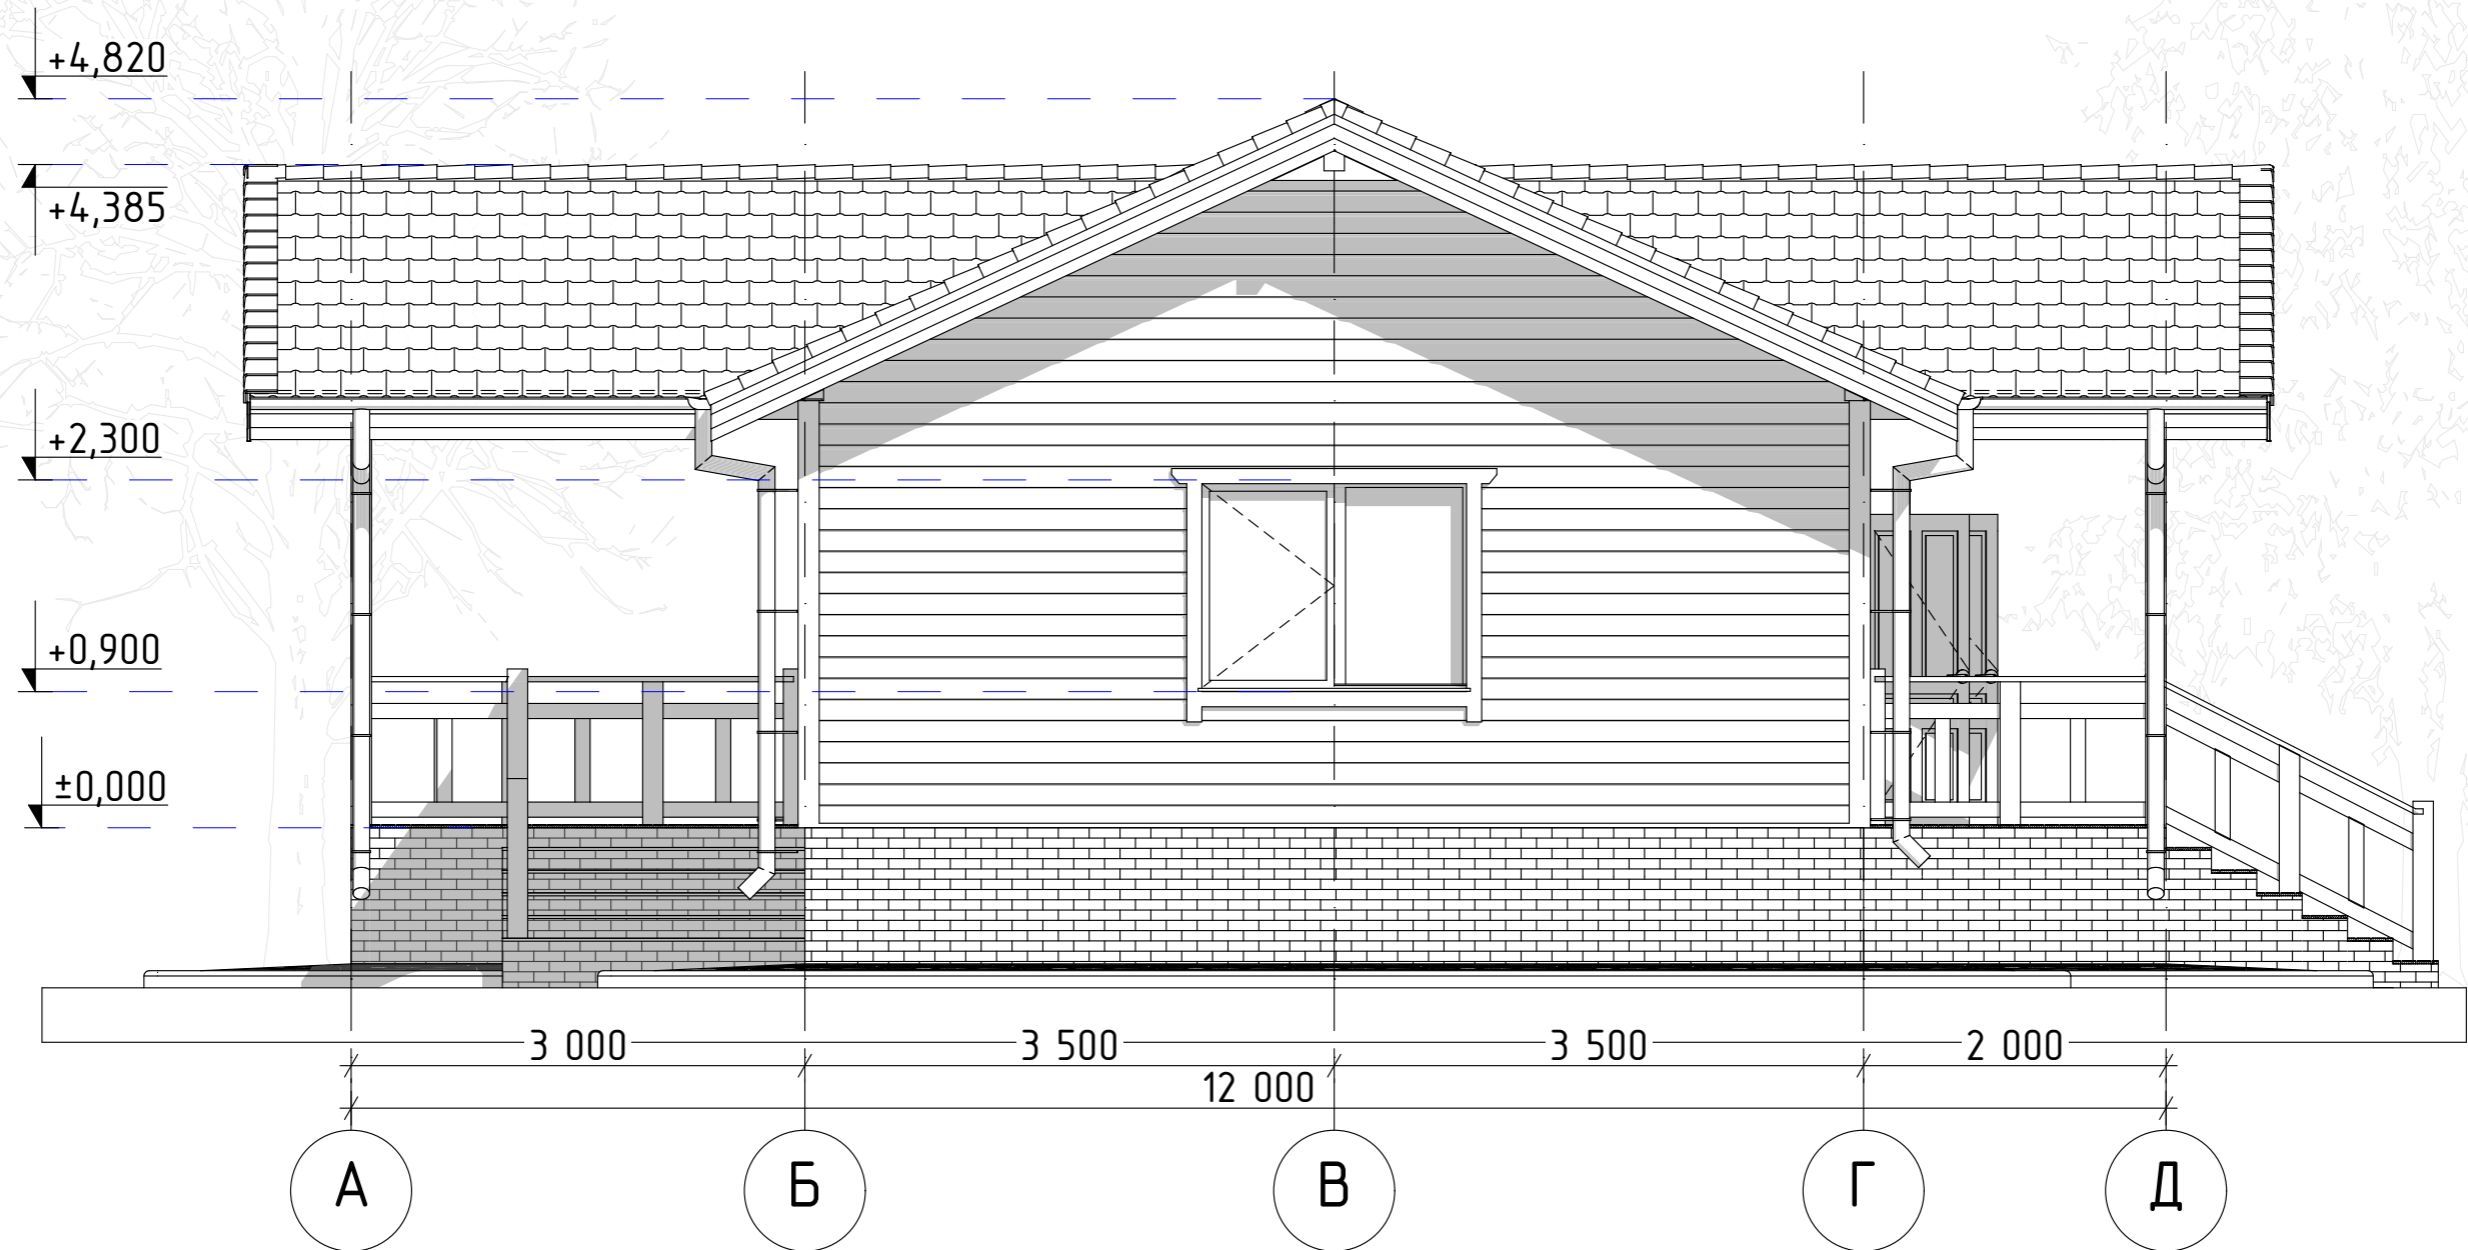


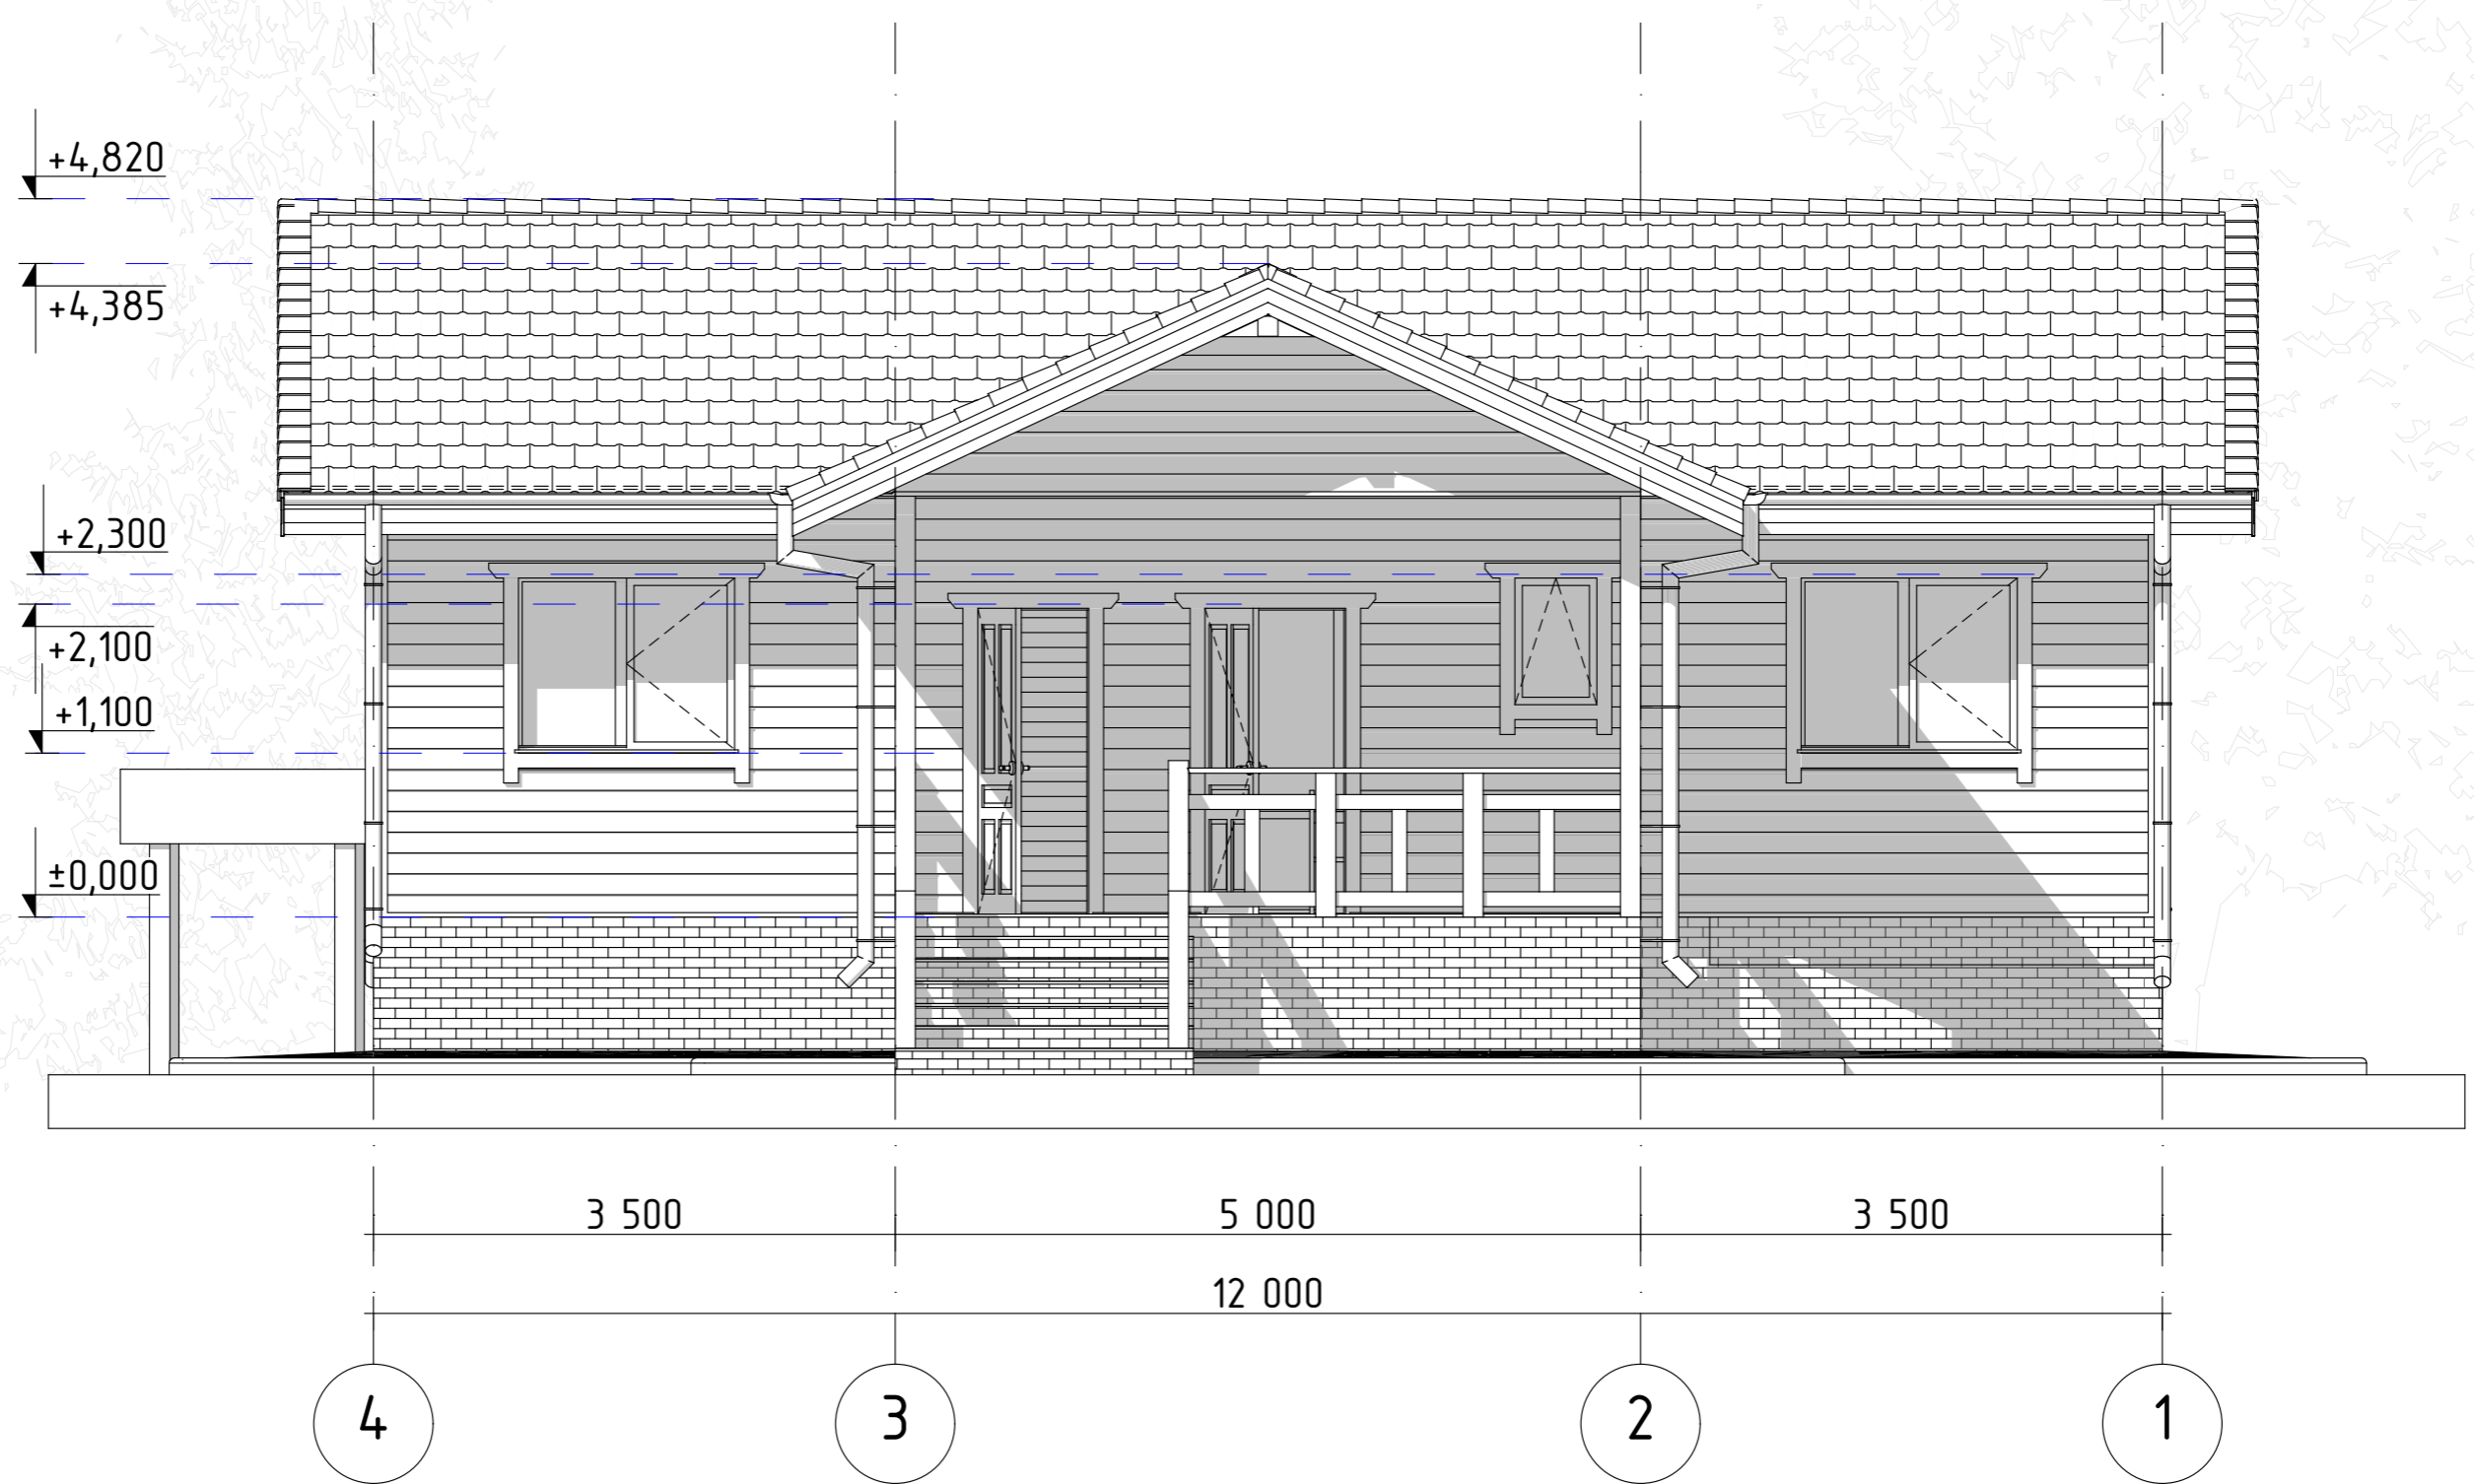
Изм.	Кол.уч.	Лист	№Док.	Подп.	Дата	Индивидуальный одноэтажный жилой дом "Нарва"-АР Адрес:			
Заказчик					02.11.2018	Архитектурно-планировочные решения	Стадия	Лист	Листов
Архитектор					02.11.2018		АР	6	12
Н.контроль					02.11.2018				
Ген.директор					02.11.2018				
						Фасад А-Д М 1:50			

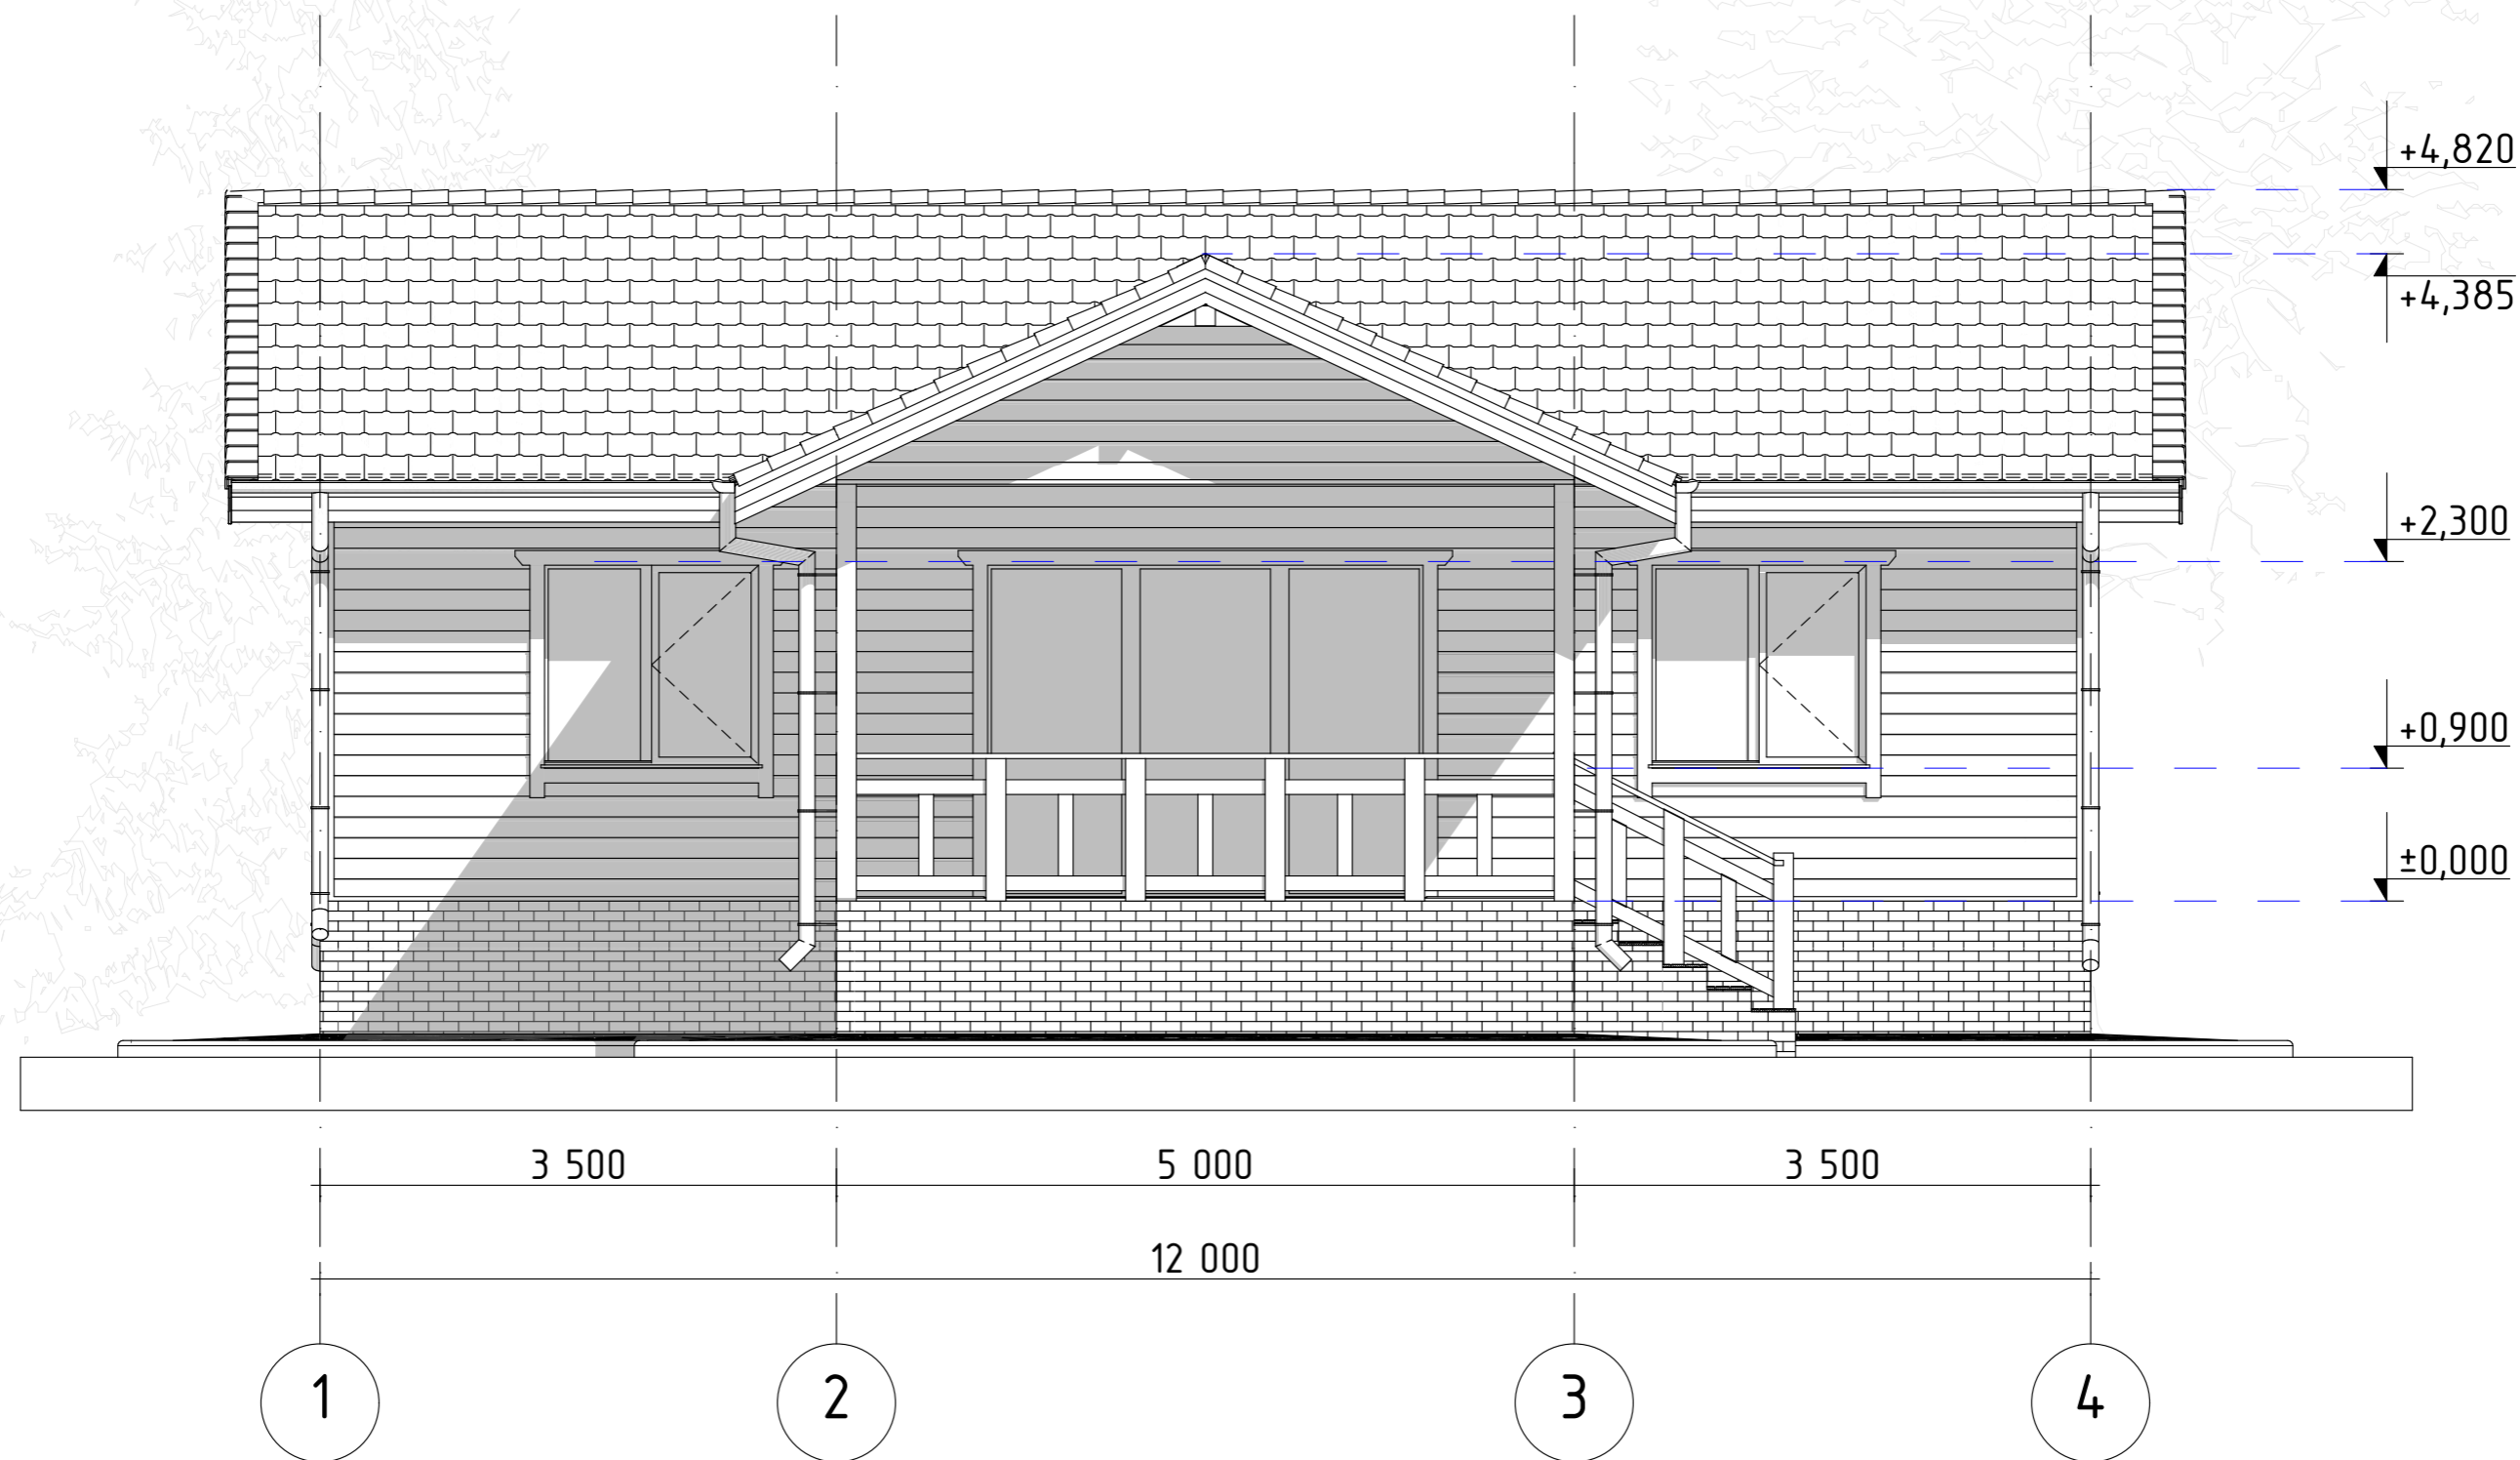


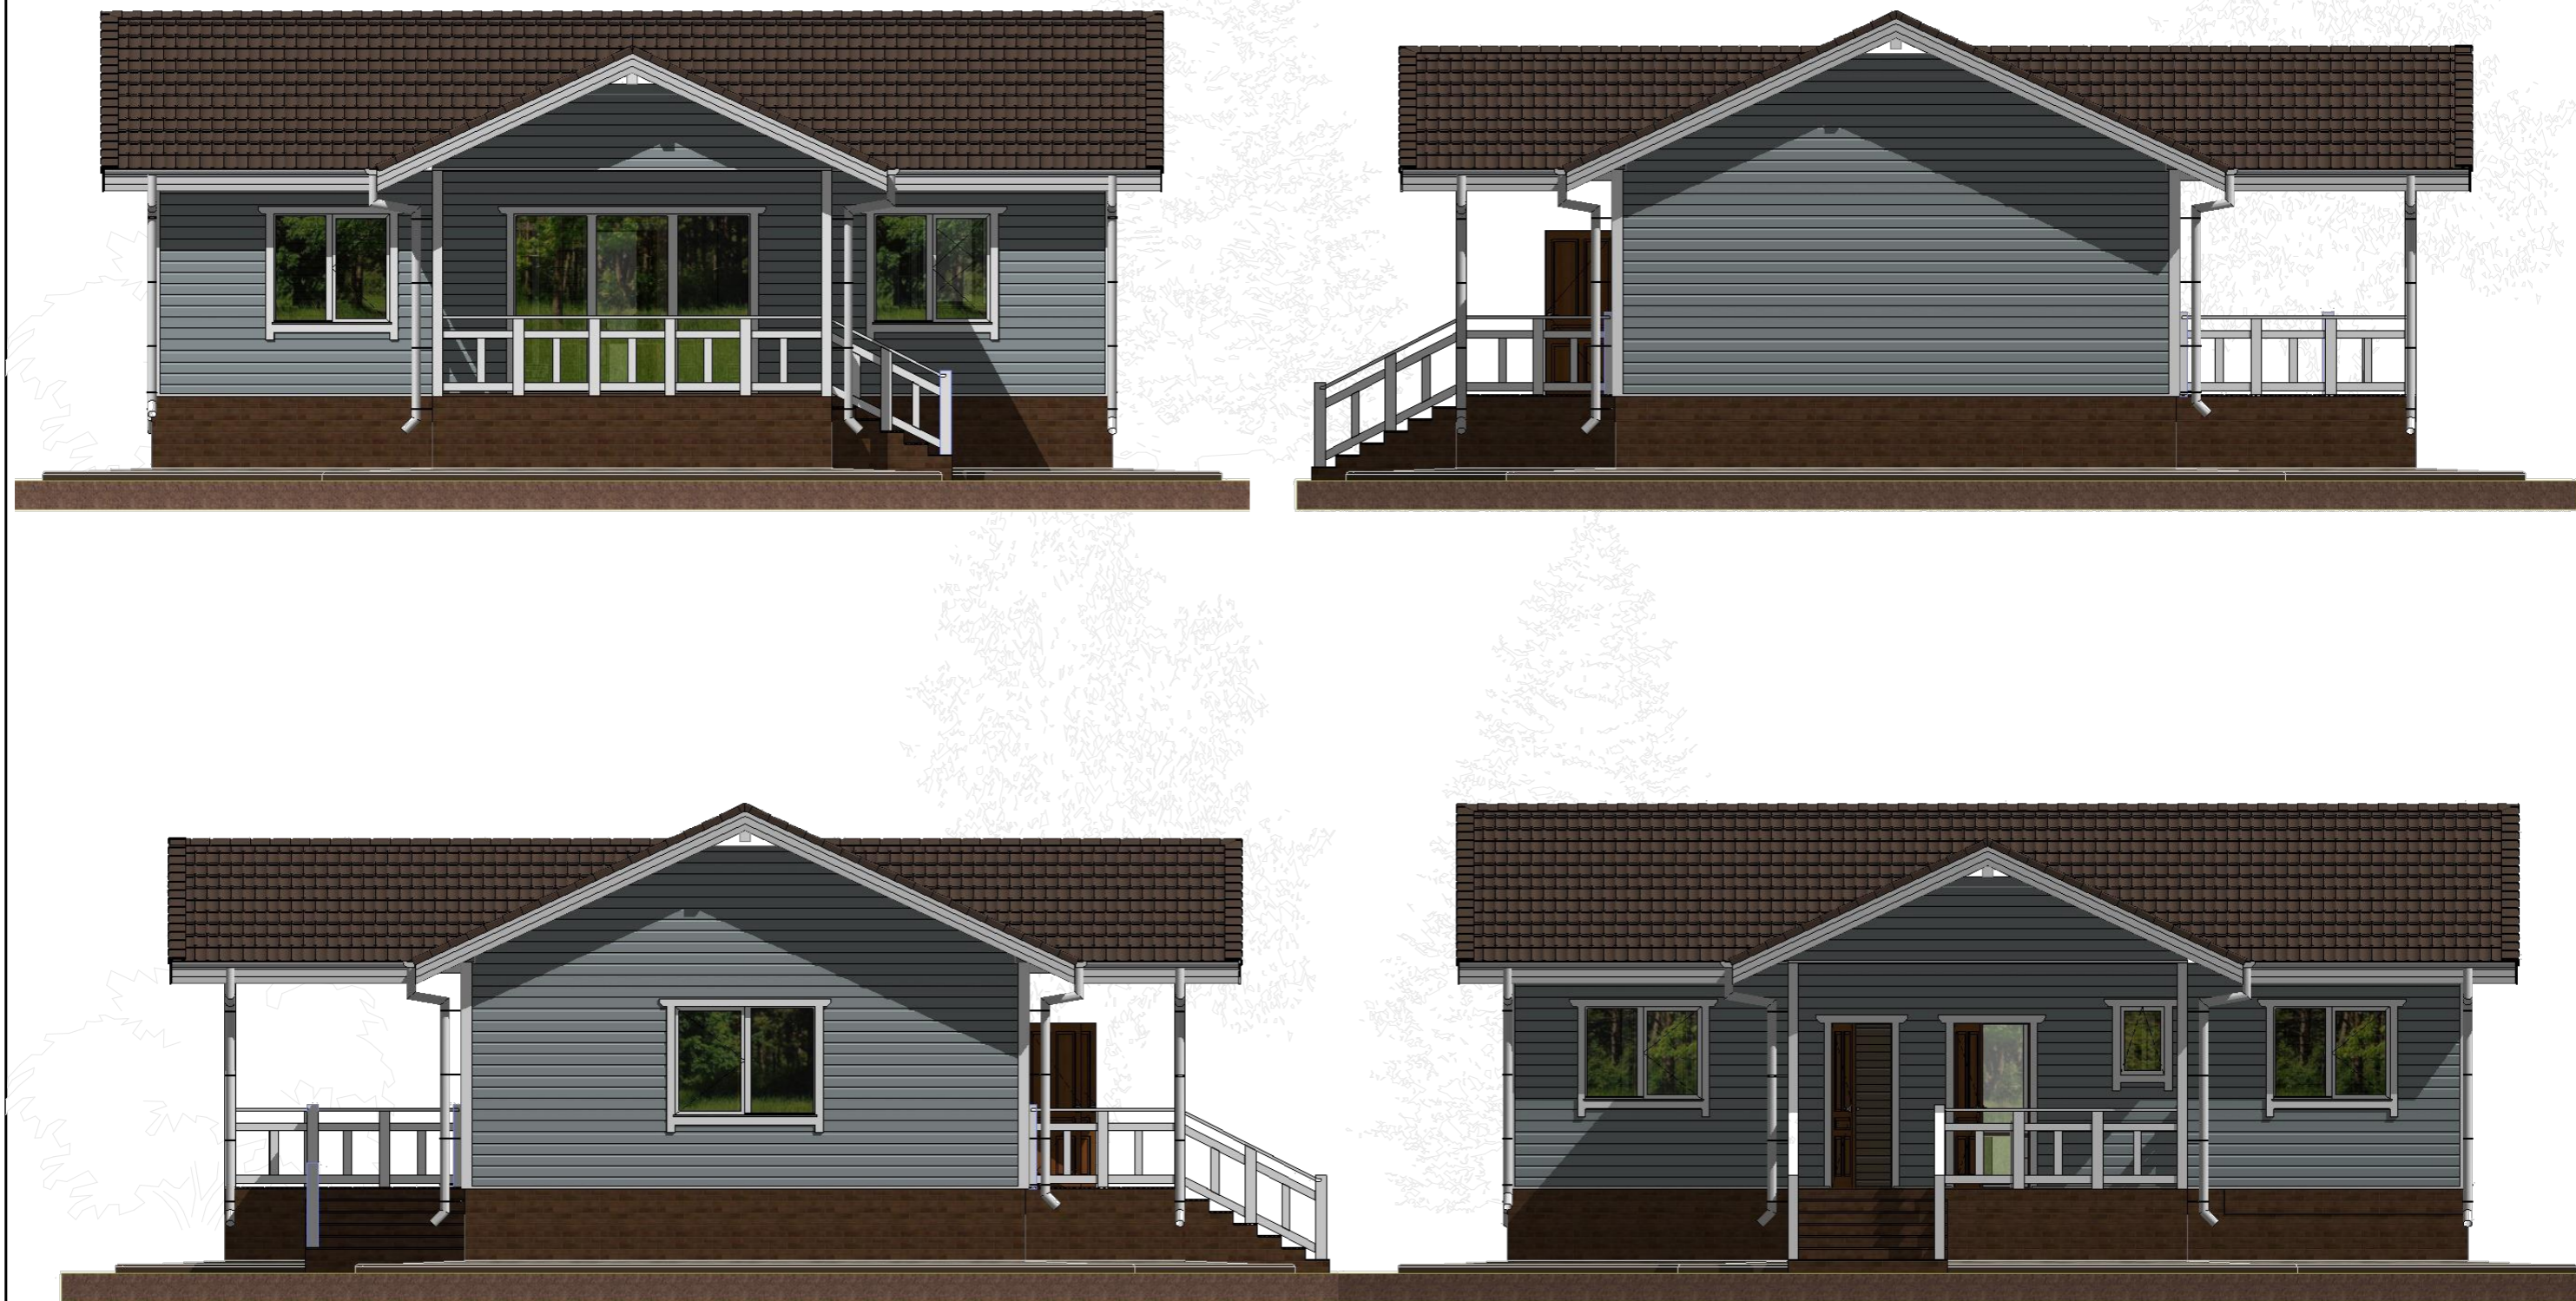
Изм.	Кол.уч.	Лист	№Док.	Подп.	Дата	Индивидуальный одноэтажный жилой дом "Нарва"-АР Адрес:			
Заказчик					02.11.2018	Архитектурно-планировочные решения	Стадия	Лист	Листов
Архитектор					02.11.2018		АР	7	12
Н.контроль					02.11.2018				
Ген.директор					02.11.2018				
						Фасад 1-4 М 1:50			




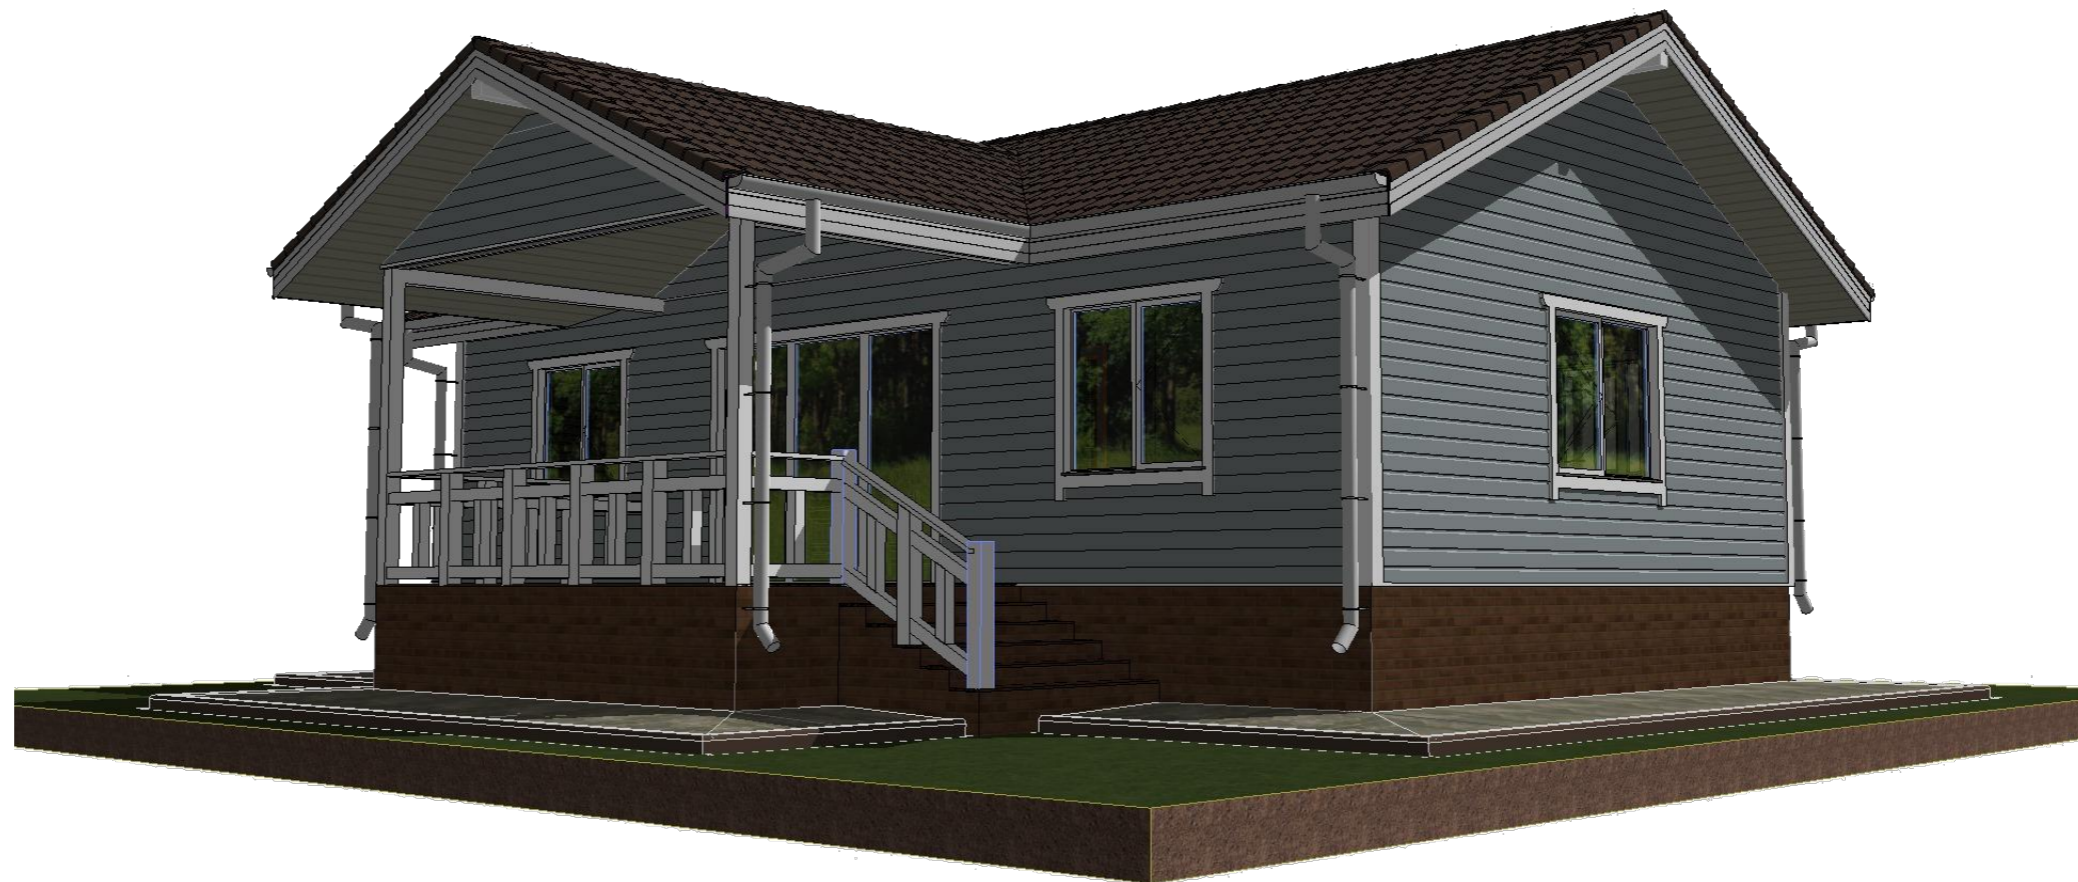
Изм.	Кол.уч.	Лист	№Док.	Подп.	Дата	Индивидуальный одноэтажный жилой дом "Нарва"-АР Адрес:			
Заказчик					02.11.2018	Архитектурно-планировочные решения	Стадия	Лист	Листов
Архитектор					02.11.2018		АР	8	12
Н.контроль					02.11.2018				
Ген.директор					02.11.2018	Фасад Д-А М 1:50			
									



Изм.	Кол.уч.	Лист	№Док.	Подп.	Дата	Индивидуальный одноэтажный жилой дом "Нарва"-АР Адрес:			
Заказчик					02.11.2018	Архитектурно-планировочные решения	Стадия	Лист	Листов
Архитектор					02.11.2018		АР	9	12
Н.контроль					02.11.2018				
Ген.директор					02.11.2018				
						Фасад 4-1 М 1:50			



Изм.	Кол.уч.	Лист	№Док.	Подп.	Дата	Индивидуальный одноэтажный жилой дом "Нарва"-АР Адрес:			
Заказчик					02.11.2018	Архитектурно-планировочные решения	Стадия	Лист	Листов
Архитектор					02.11.2018		АР	10	12
Н.контроль					02.11.2018				
Ген.директор					02.11.2018				
						Цветовое решение фасадов			



Изм.	Кол.уч.	Лист	№Док.	Подп.	Дата	Индивидуальный одноэтажный жилой дом "Нарва"-АР Адрес:			
Заказчик					02.11.2018	Архитектурно-планировочные решения	Стадия	Лист	Листов
Архитектор					02.11.2018		АР	11	12
Н.контроль					02.11.2018				
Ген.директор					02.11.2018				
						Перспективные виды	