



Экспликация 1-го этажа		
№	Название Помещения	Измеряемая Площадь
1.01	Крыльцо	5,09
1.02	Тамбур	2,51
1.03	Холл	11,75
1.04	С/У	6,83
1.05	Котельная	6,96
1.06	Спальня	16,13
1.07	Кухня-гостиная	41,41
1.08	Спальня	15,48
1.09	Терраса	22,60
		<u>128,76 м²</u>


Примечание:
1.) Расчетная площадь этажа=110.45м²


Изм.	Кол.уч.	Лист	№Док.	Подп.	Дата	Индивидуальный двухэтажный жилой дом "Болонья 3"-АР Адрес:			
Заказчик					14.11.2018	Архитектурно-планировочные решения	Стадия	Лист	Листов
Архитектор					14.11.2018		АР	2	12
Н.контроль					14.11.2018				
Ген.директор					14.11.2018				
План 1-го этажа М 1:75									

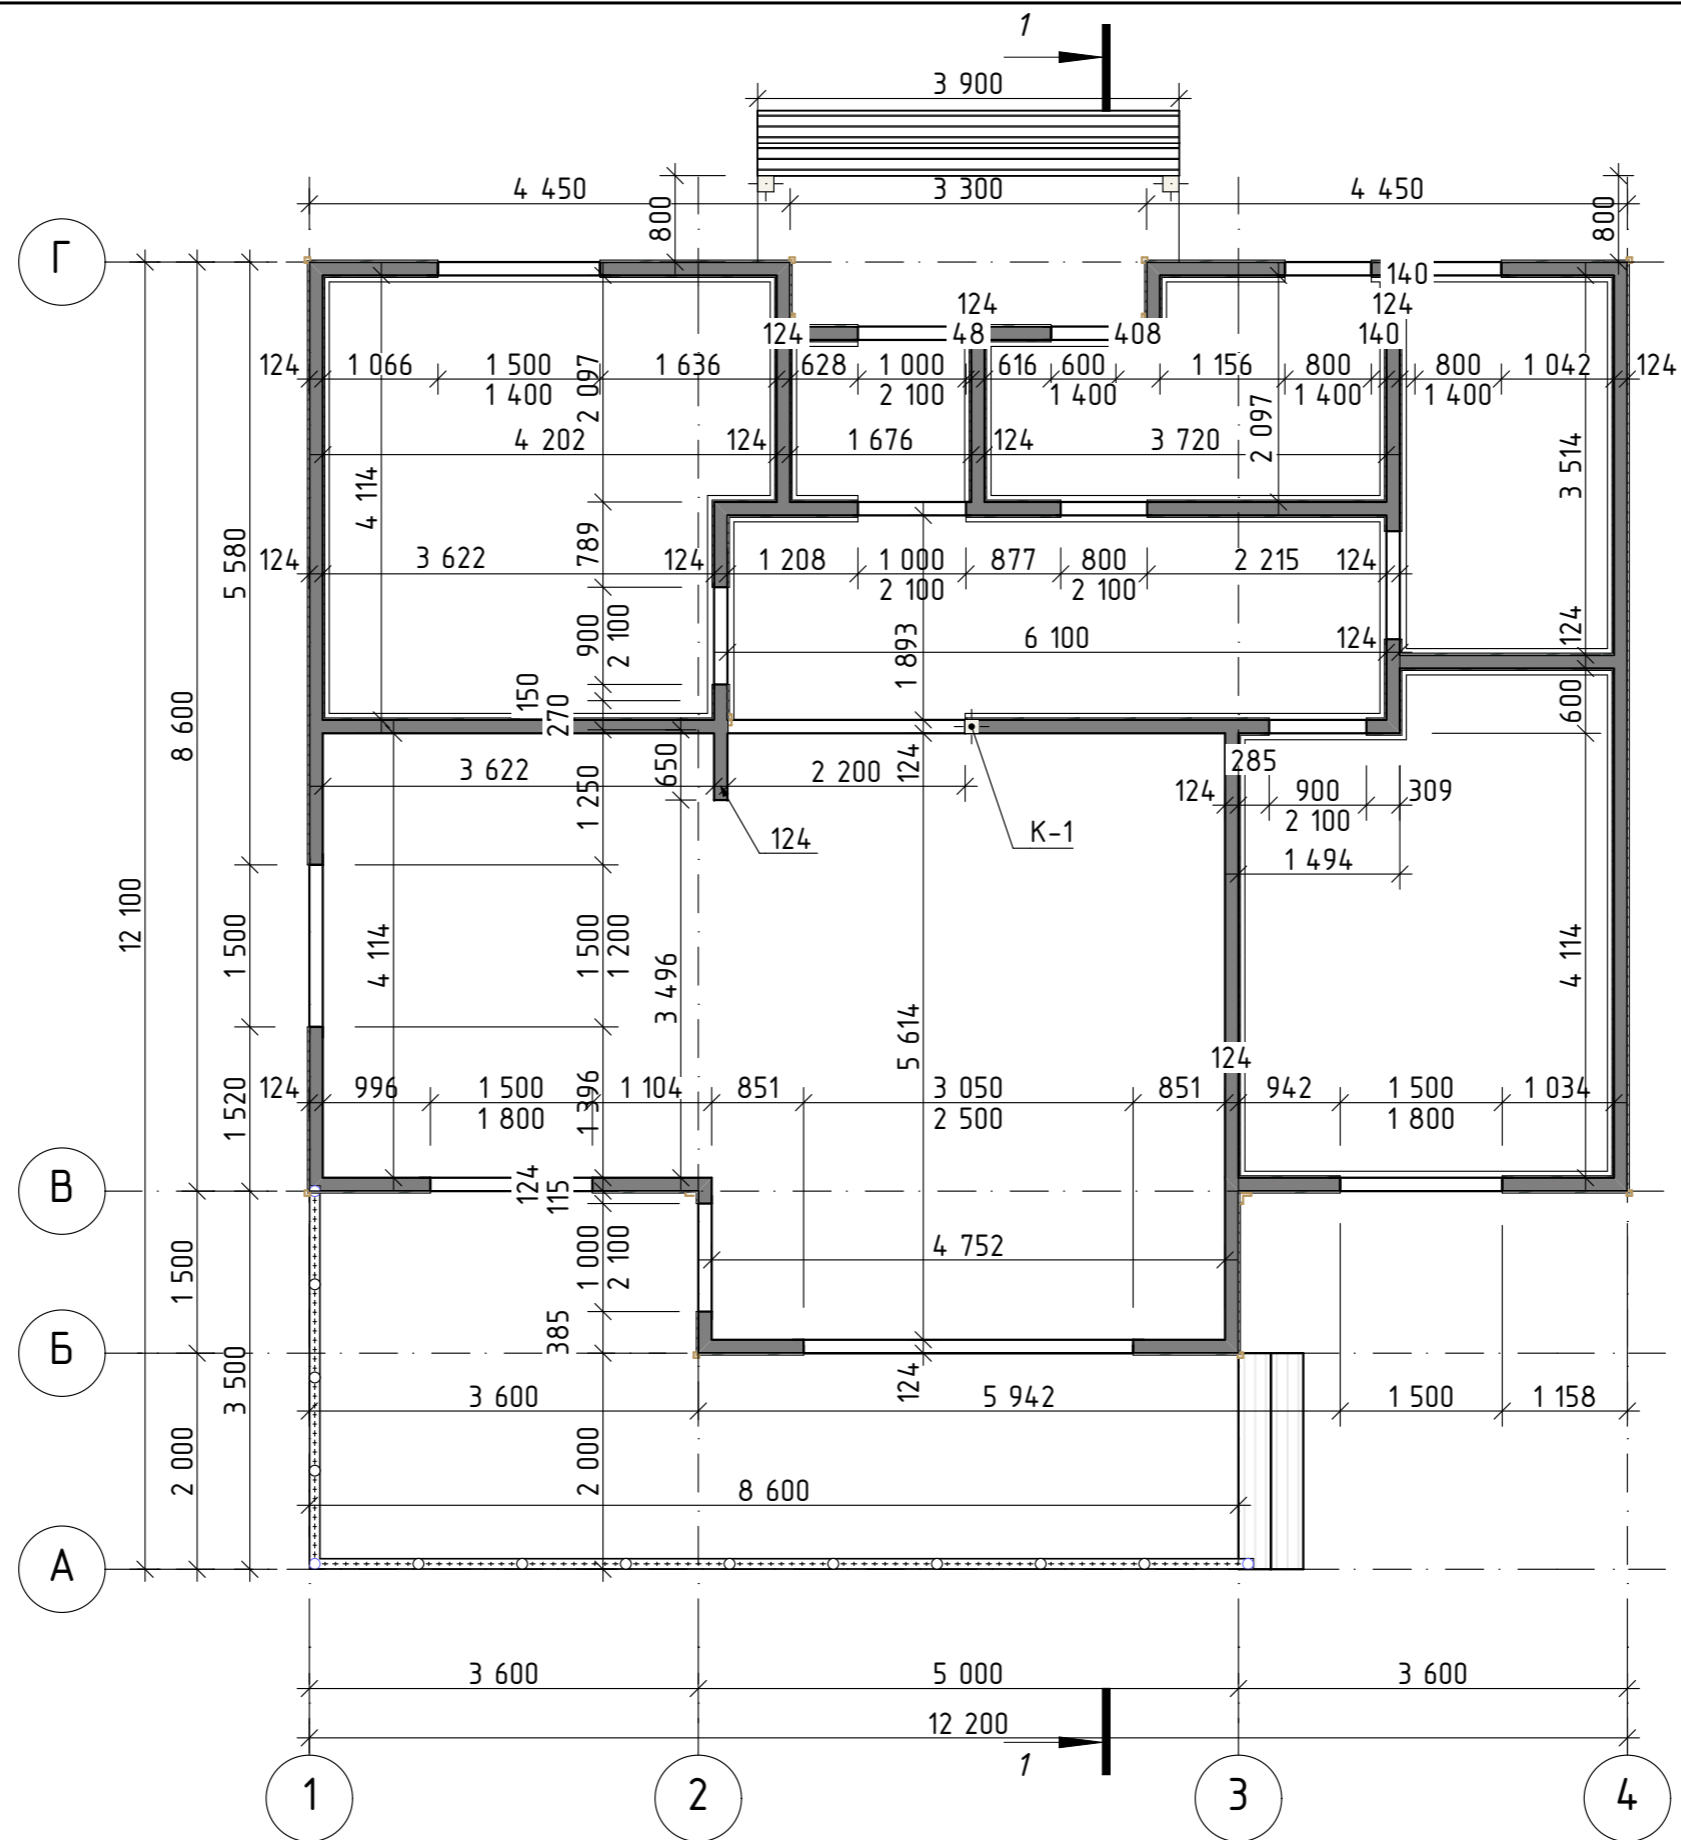



Изм.	Колуч.	Лист	№Док.	Подп.	Дата	Индивидуальный двухэтажный жилой дом "Болонья 3"-АР Адрес:			
Заказчик					14.11.2018	Архитектурно-планировочные решения	Стадия	Лист	Листов
Архитектор					14.11.2018		АР	3	12
Н.контроль					14.11.2018				
Ген.директор					14.11.2018				
План 1-го с размерами М 1:75									


Разрез 1-1

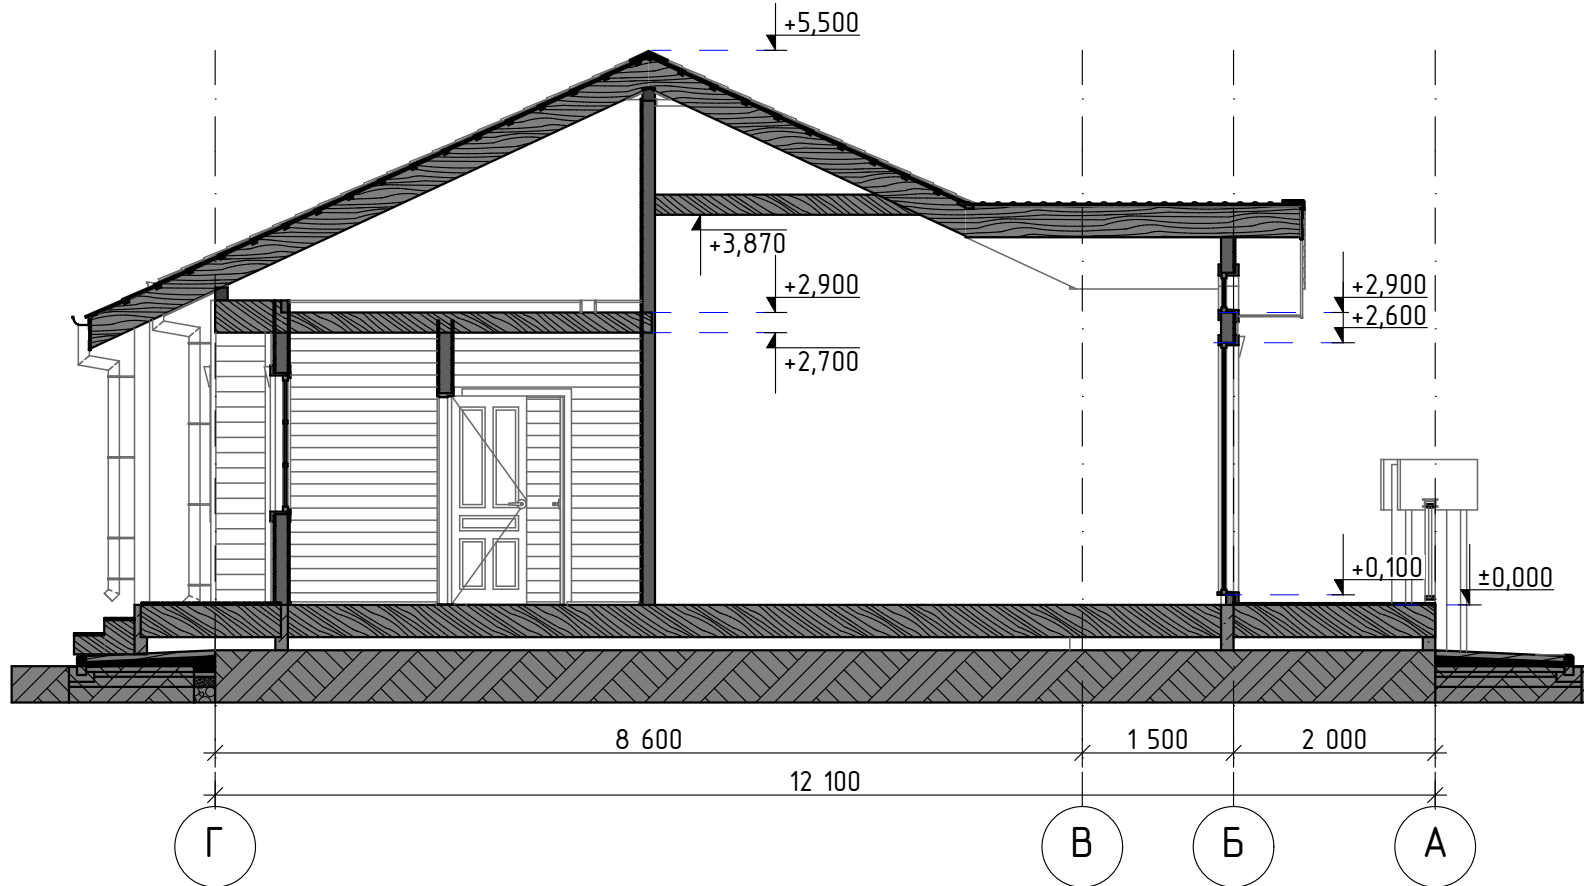


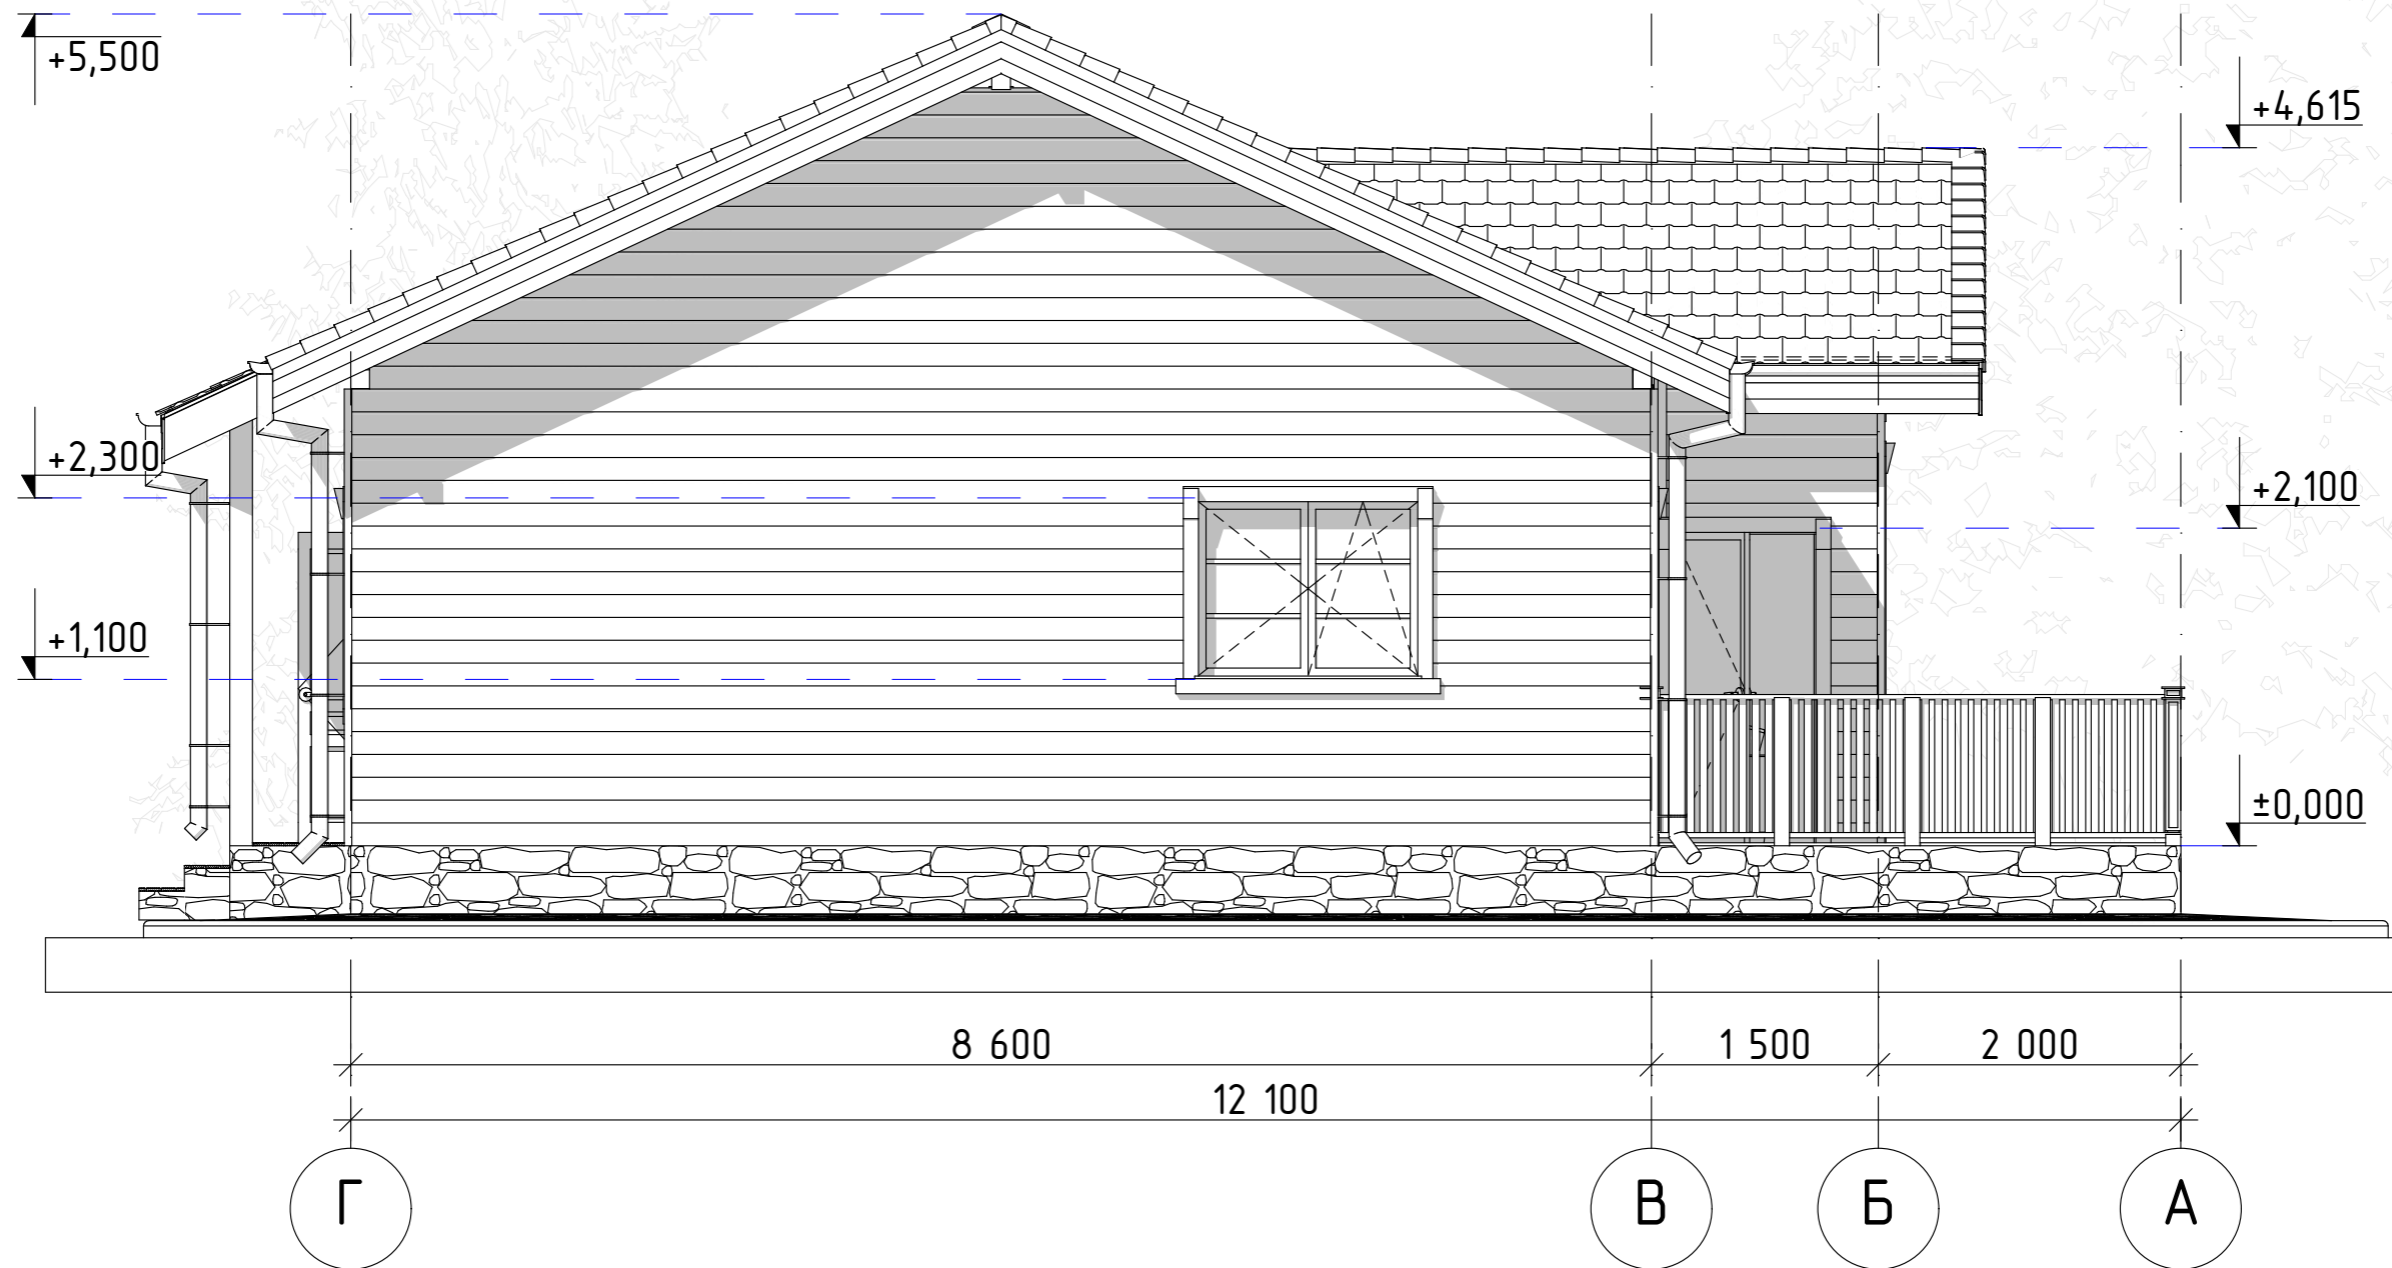
Изм.	Кол.уч.	Лист	№Док.	Подп.	Дата	Индивидуальный двухэтажный жилой дом "Болонья 3"-АР Адрес:			
Заказчик					14.11.2018	Архитектурно-планировочные решения	Стадия	Лист	Листов
Архитектор				14.11.2018	АР		4	12	
Н.контроль				14.11.2018					
Ген.директор				14.11.2018					
						Разрез 1-1			

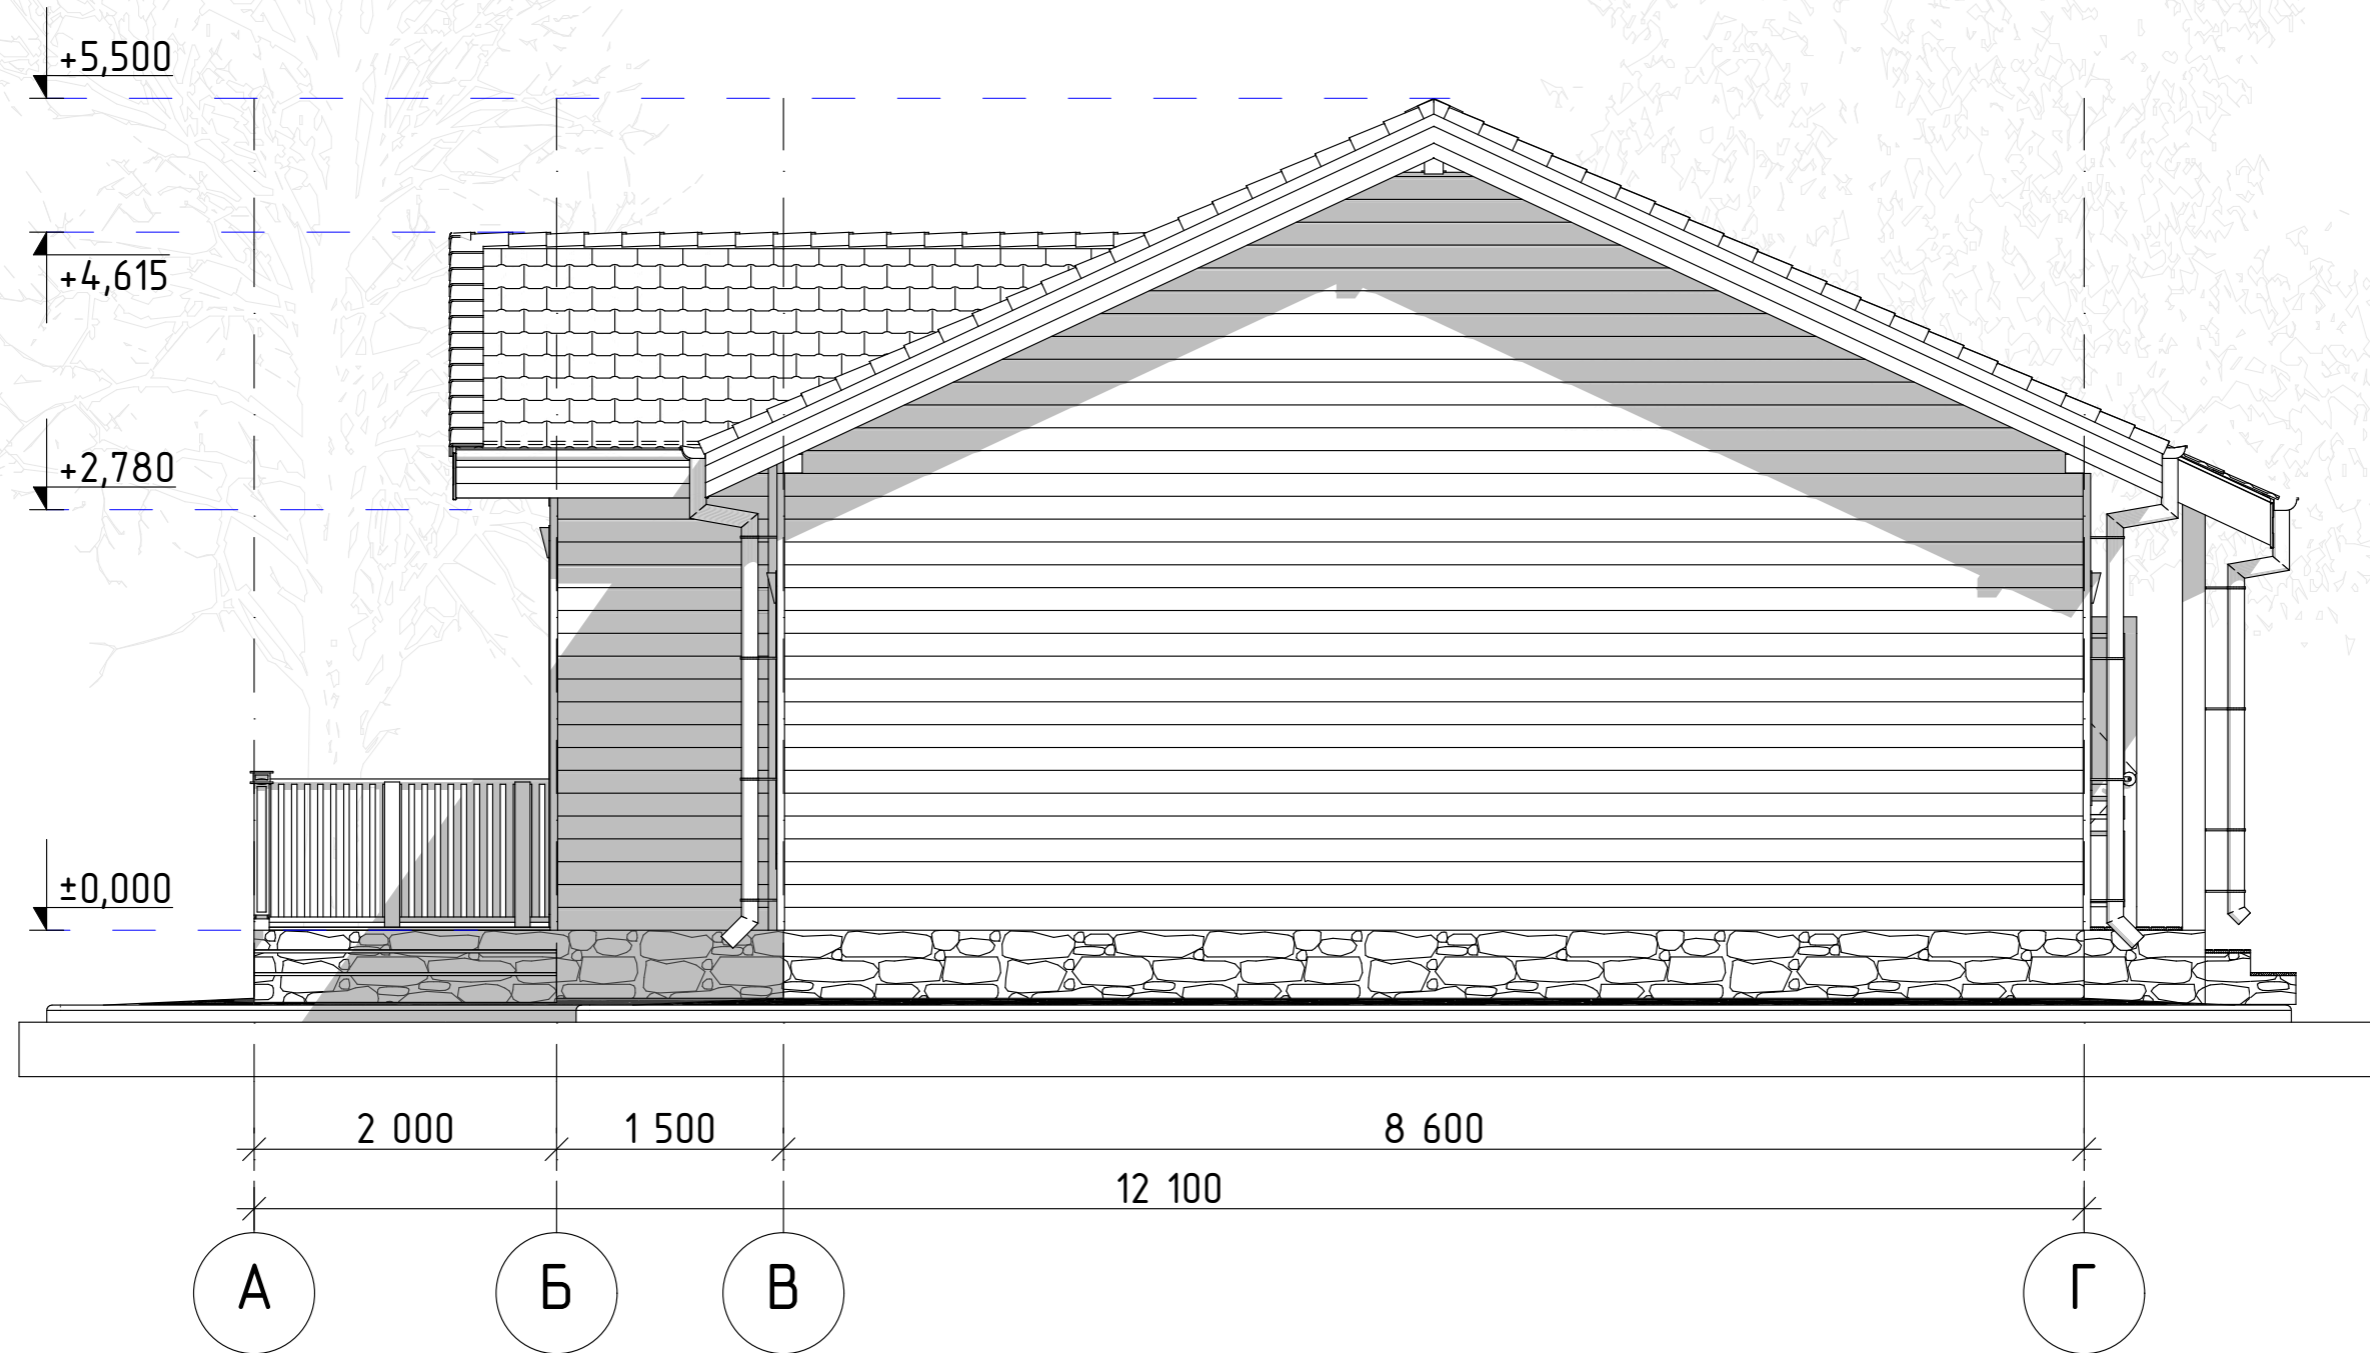


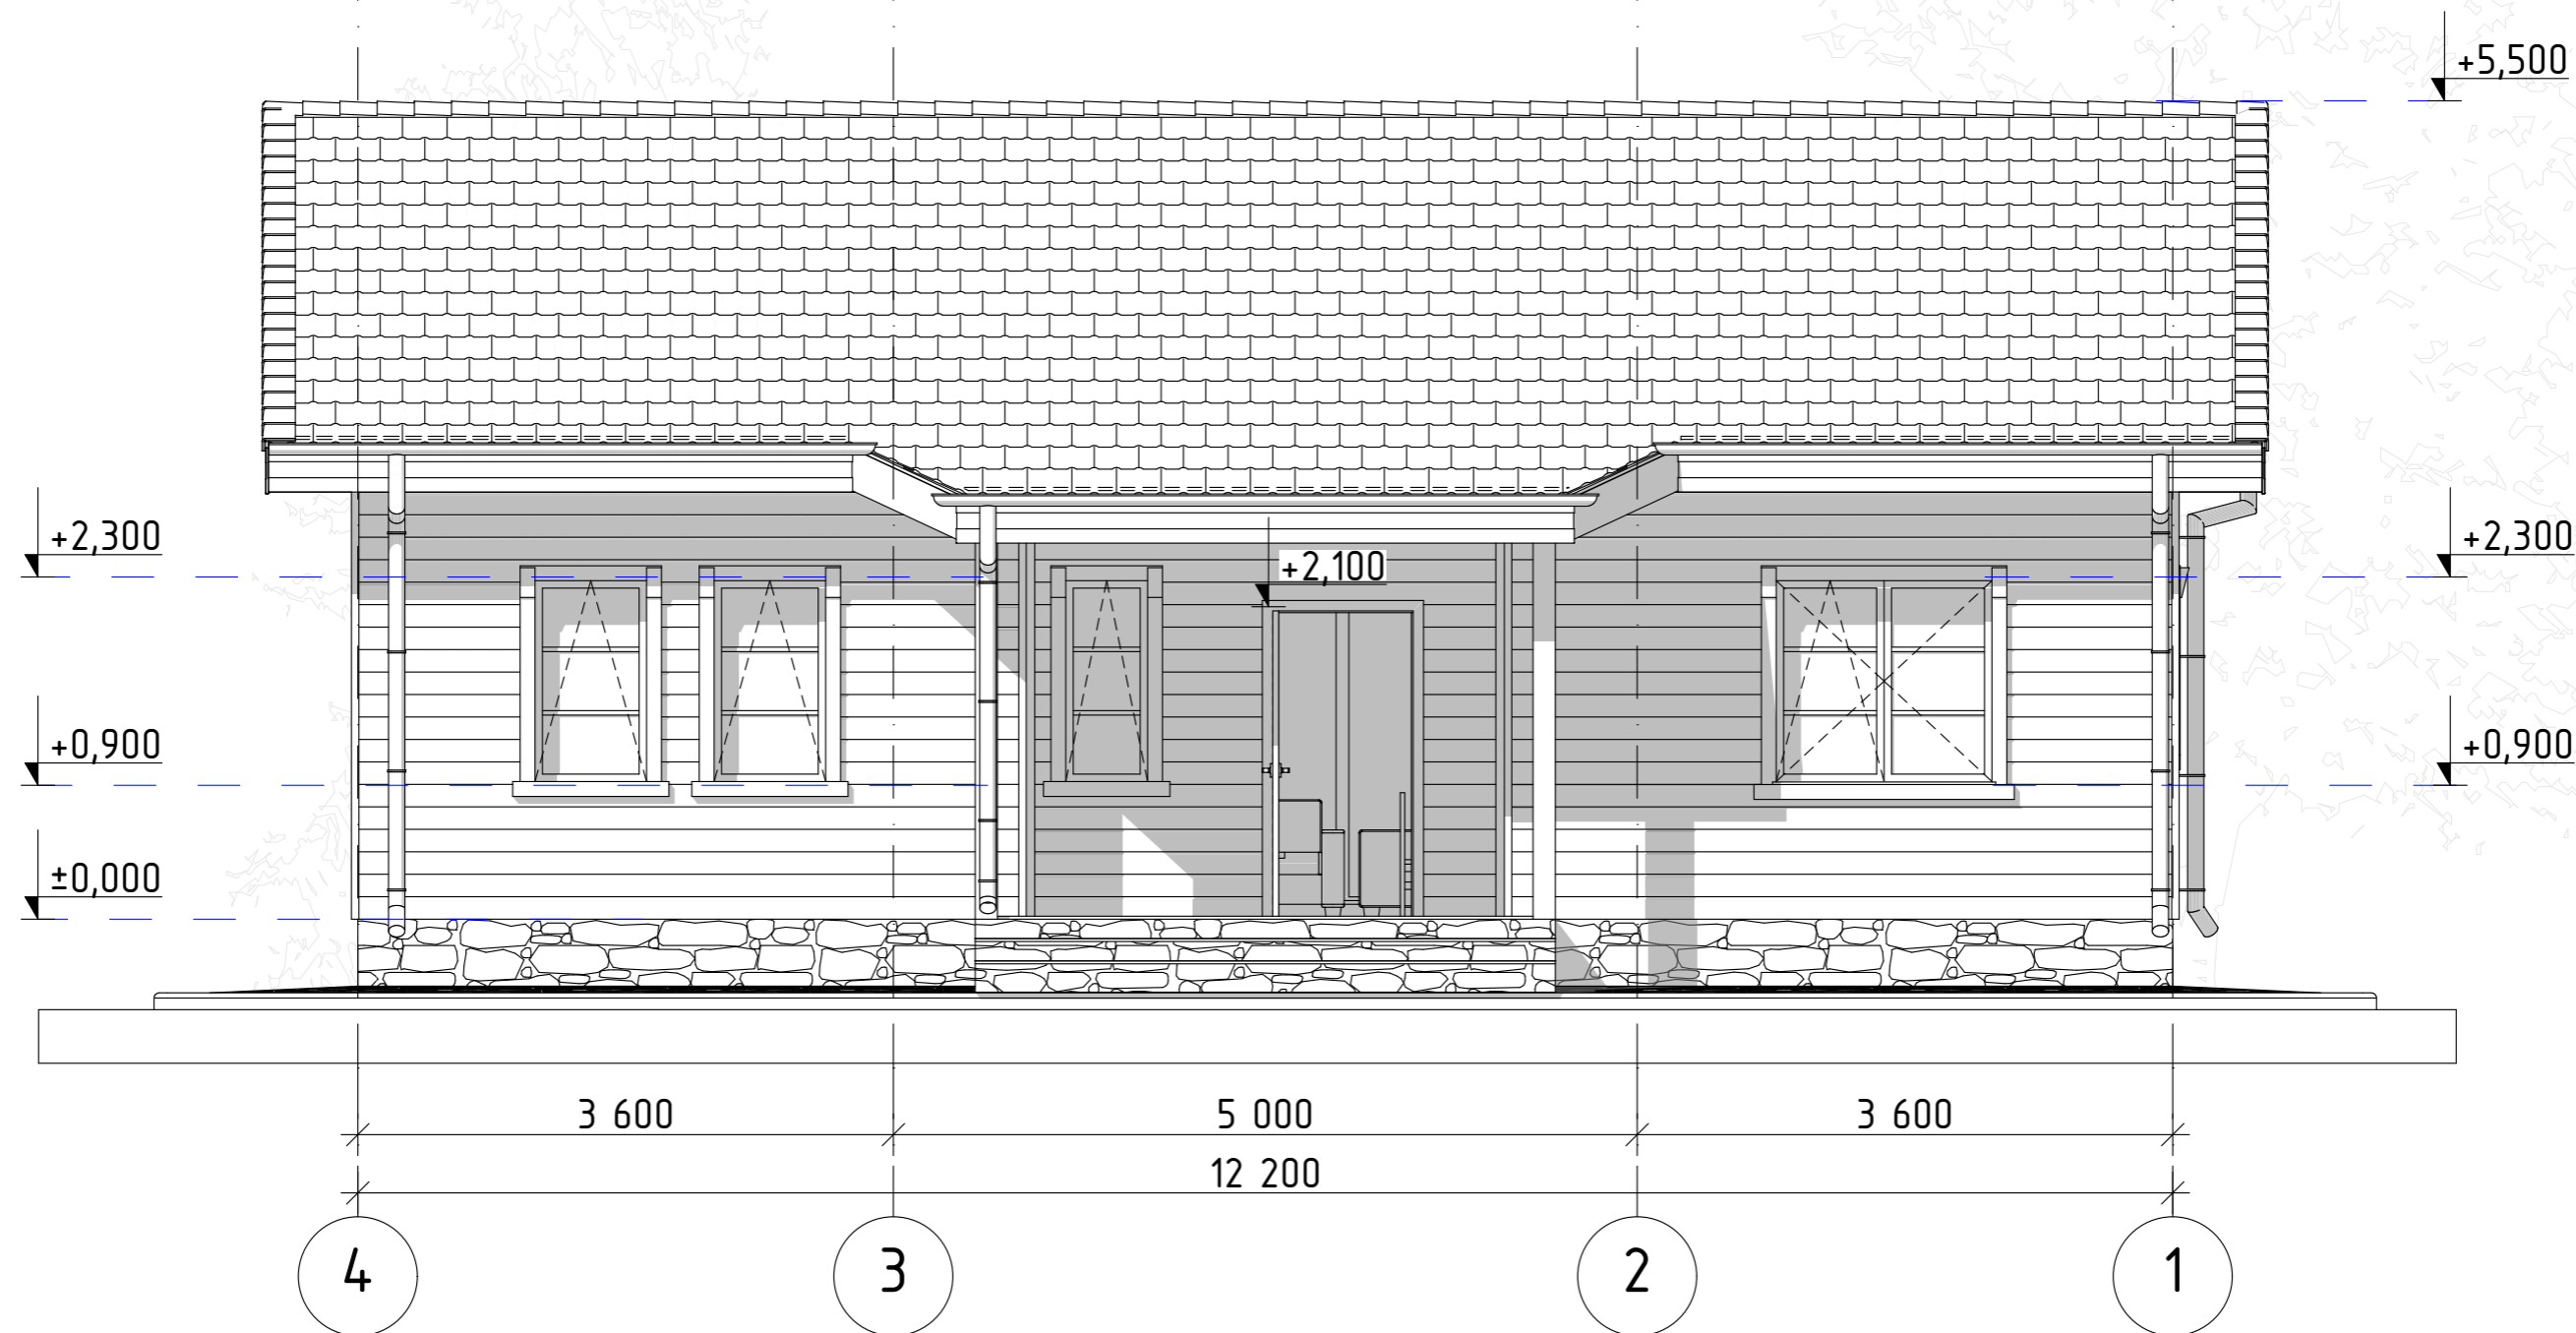
Изм.	Кол.уч.	Лист	№Док.	Подп.	Дата	Индивидуальный двухэтажный жилой дом "Болонья 3"-АР Адрес:			
Заказчик					14.11.2018	Архитектурно-планировочные решения	Стадия	Лист	Листов
Архитектор					14.11.2018		АР	6	12
Н.контроль					14.11.2018				
Ген.директор					14.11.2018				
						Фасад А-Е М 1:50			

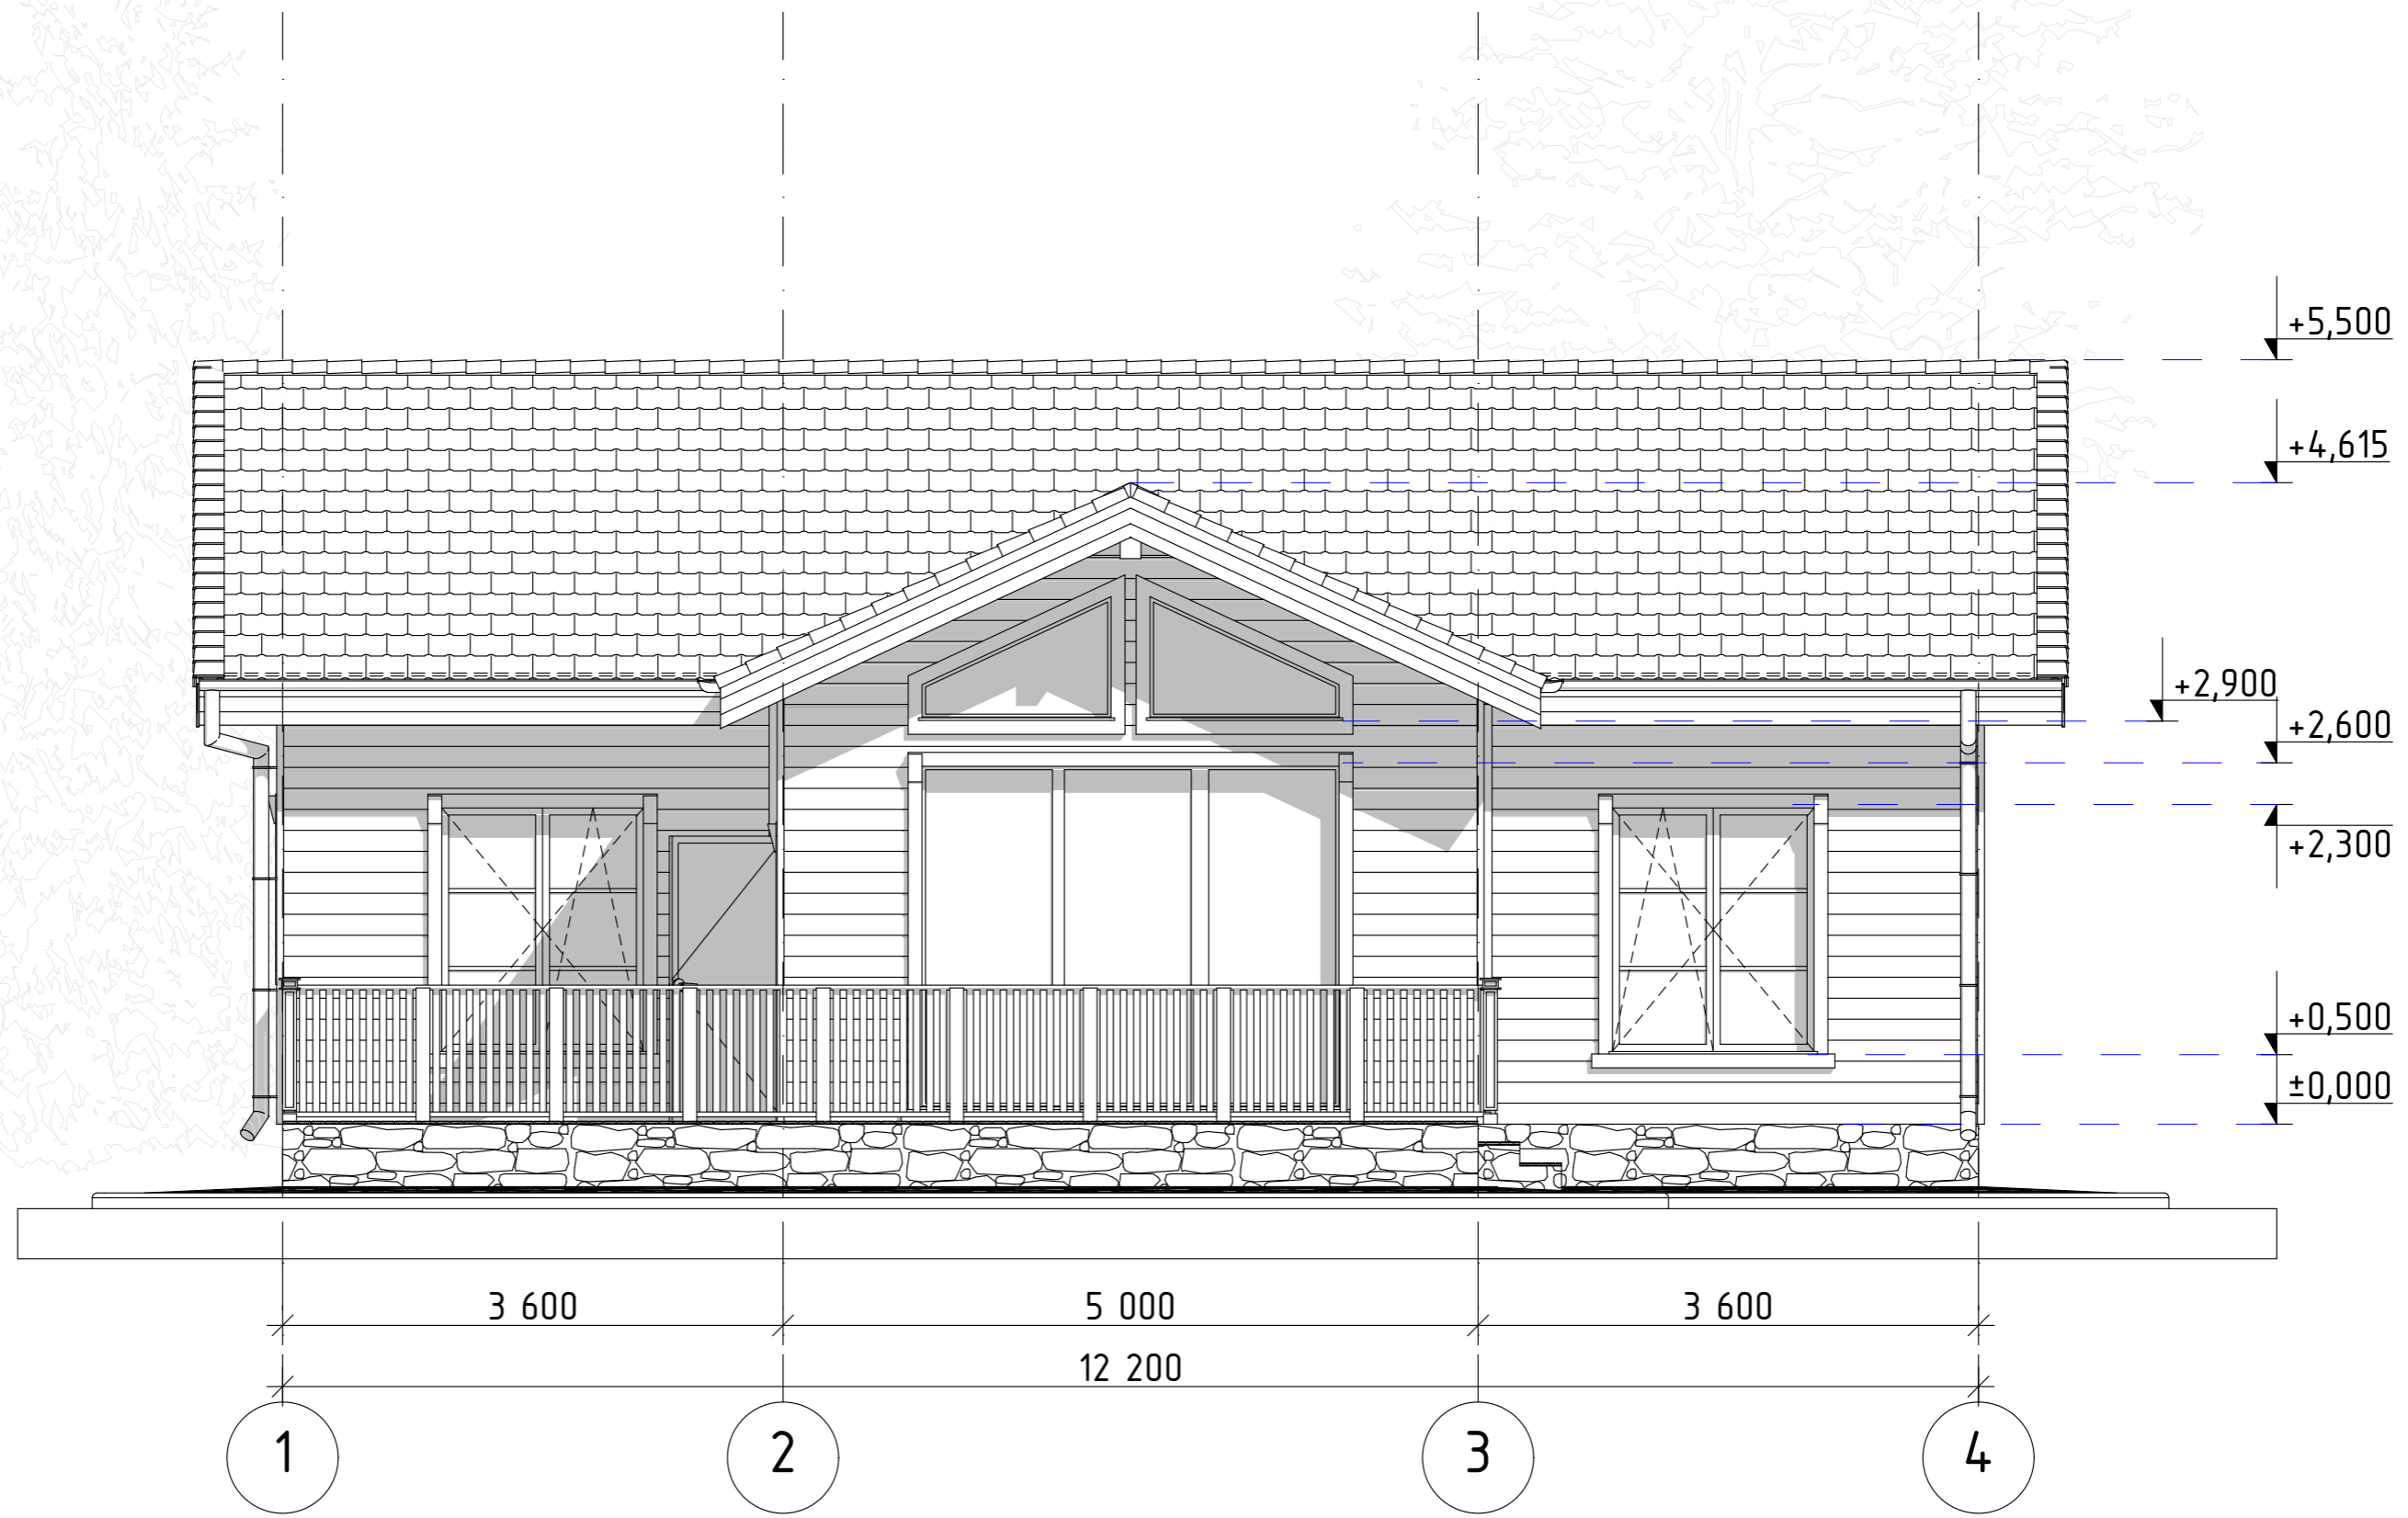


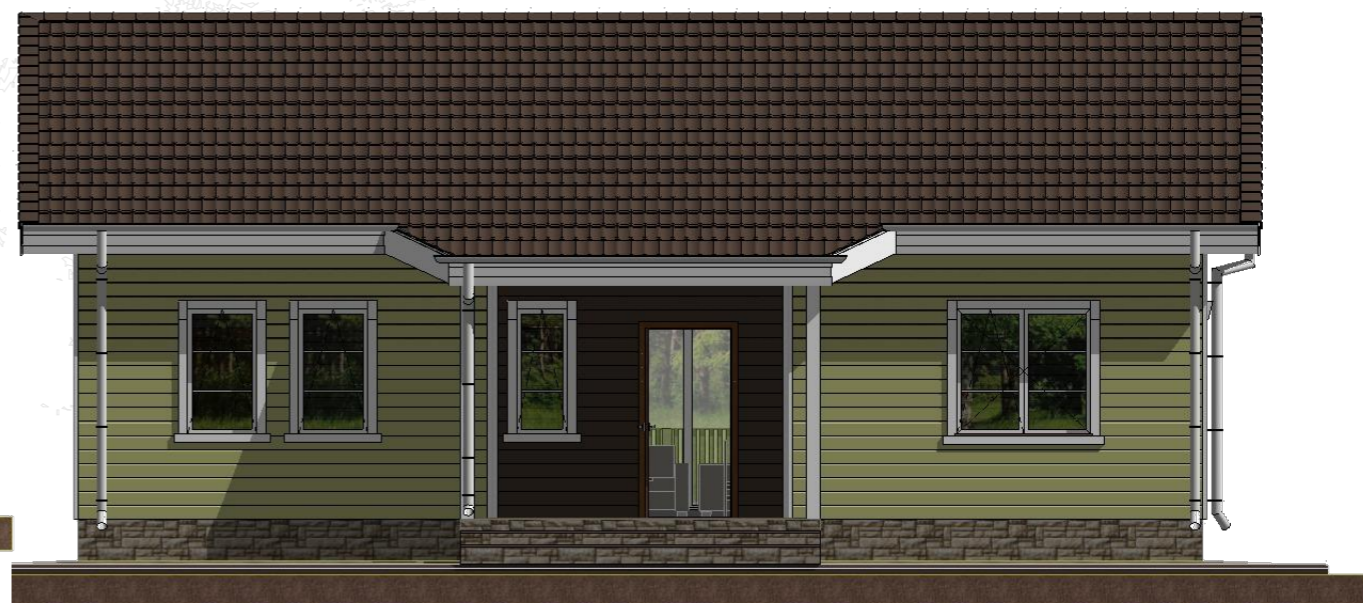
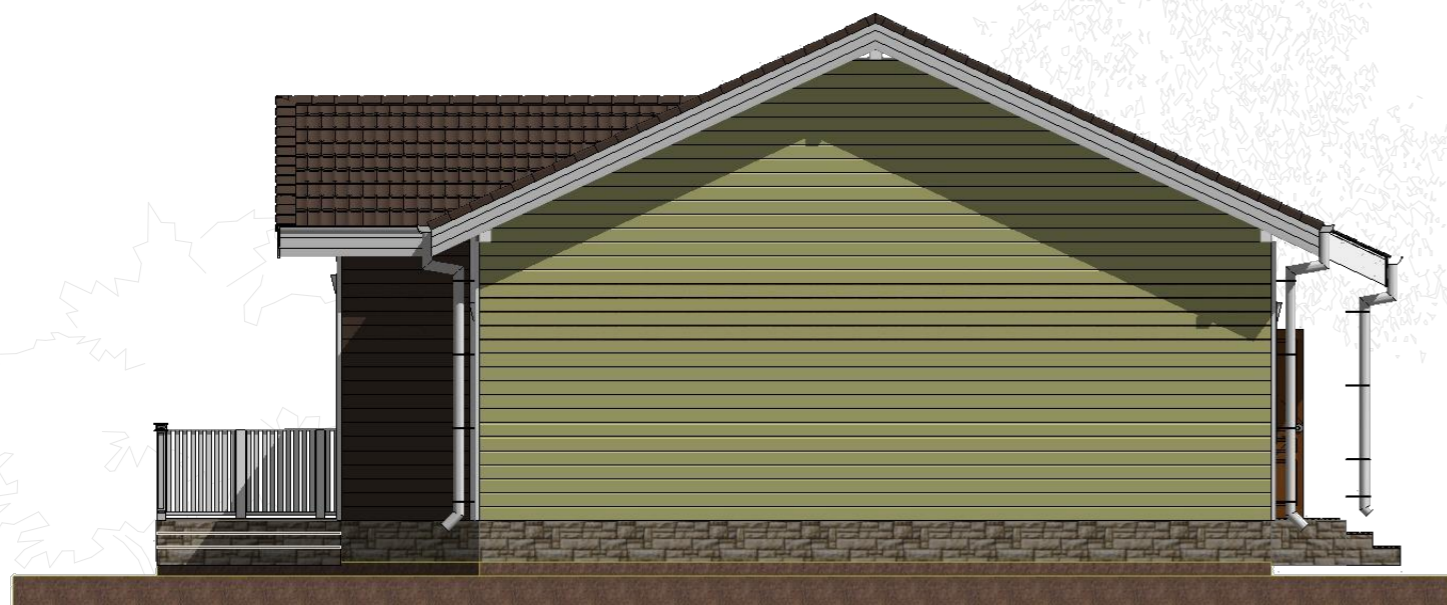
Изм.	Кол.уч.	Лист	№Док.	Подп.	Дата	Индивидуальный двухэтажный жилой дом "Болонья 3"-АР Адрес:			
Заказчик					14.11.2018	Архитектурно-планировочные решения	Стадия	Лист	Листов
Архитектор				14.11.2018	АР		7	12	
Н.контроль				14.11.2018					
Ген.директор				14.11.2018					
						Фасад 1-4 М 1:50			



Изм.	Кол.уч.	Лист	№Док.	Подп.	Дата	Индивидуальный двухэтажный жилой дом "Болонья 3"-АР Адрес:			
Заказчик					14.11.2018	Архитектурно-планировочные решения	Стадия	Лист	Листов
Архитектор					14.11.2018		АР	8	12
Н.контроль					14.11.2018				
Ген.директор					14.11.2018				
						Фасад Е-А М 1:50			



Изм.	Кол.уч.	Лист	№Док.	Подп.	Дата	Индивидуальный двухэтажный жилой дом "Болонья 3"-АР Адрес:			
Заказчик					14.11.2018	Архитектурно-планировочные решения	Стадия	Лист	Листов
Архитектор					14.11.2018		АР	9	12
Н.контроль					14.11.2018				
Ген.директор					14.11.2018	Фасад 4-1 М 1:50			
									



Изм.	Кол.уч.	Лист	№Док.	Подп.	Дата	Индивидуальный двухэтажный жилой дом "Болонья 3"-АР Адрес:			
Заказчик					14.11.2018	Архитектурно-планировочные решения	Стадия	Лист	Листов
Архитектор					14.11.2018		АР	10	12
Н.контроль					14.11.2018				
Ген.директор					14.11.2018				
						Цветовое решение фасадов	