

АРХИТЕКТУРНЫЙ ПРОЕКТ

ЖИЛОГО ДОМА




Содержание

1. Титульный лист
2. Содержание
3. План 1-го этажа.
4. План мансардного этажа.
5. Разрез 1-1.
6. Спецификация оконных проемов
7. Фасад D-A.
8. Фасад A-D.
9. Фасад 7-1.
10. Фасад 1-7.
11. План кровли.
12. План расположения свай.
13. План раскладки обвязочного бруса.
14. План раскладки подкладочной доски под перекрытия террасы
15. План раскладки балок цокольного перекрытия.
16. Узловые решения
17. План расположения стоек стен 1-го этажа.
18. Стена Ст 1-1.
19. Стена Ст 1-2.
20. Стена Ст 1-3.
21. Стена Ст 1-4.
22. Стена Ст 1-5.
23. Стена Ст 1-6.
24. Стена Ст 1-7.
25. Стена Ст 1-8.
26. Стена Ст 1-9.
27. Стена Ст 1-10.
28. Стена В-1-1.
29. Стена В-1-2.
30. Стена В-1-3.
31. Стена В-1-4.
32. Стена В-1-5.
33. Стена В-1-6.
34. Стена В-1-7.
35. Стена В-1-8.
36. Стена В-1-9.
37. Стена В-1-10.
38. План расположения ригелей первого этажа.
39. Схемы заполнения ригелей.
40. Сечение А-А
41. План раскладки верхней обвязочной доски стен 1-го этажа.
42. План раскладки балок перекрытия первого этажа
- 42/1. Узловые решения.
43. План расположения стоек стен мансардного этажа.
44. Стена Ст 1-1(2).
45. Стена Ст 1-2(2).
46. Стена Ст 1-3(2).
47. Стена Ст 1-4(2).
48. Стена Ст 1-5(2).
49. Стена Ст 1-6(2).
50. Стена В-1-1(2).
51. Стена В-1-2(2).
52. Стена В-1-3(2).
53. Стена В-1-4(2).
54. Стена В-1-5(2).
55. Стена В-1-6(2).
56. План расположения конька и мауэрлатов.
57. Разрез 1-1. По стропильной системе.
58. Узловые решения стропильной системы.
59. План расположения призм под стропила и раскладки стропил крыльца.
60. План раскладки балок стропильной системы.
61. Схемы заполнения балок кровли.
62. Узлы 1 и 2
63. Узлы 3 и 4
64. Узлы 5, 6 и 7
65. Узлы 8 и 9
66. Узел 10.Схемы заполнения оконных и дверных проемов из дв.балок.
67. 3D вид первого этажа
68. 3D вид мансардного этажа

Конструктор	Грибёнкина Е.О.			Содержание	Лист
Заказчик	Бочков О.Н.				
Проверил	Ивочкин А.М.				


План 1-го этажа

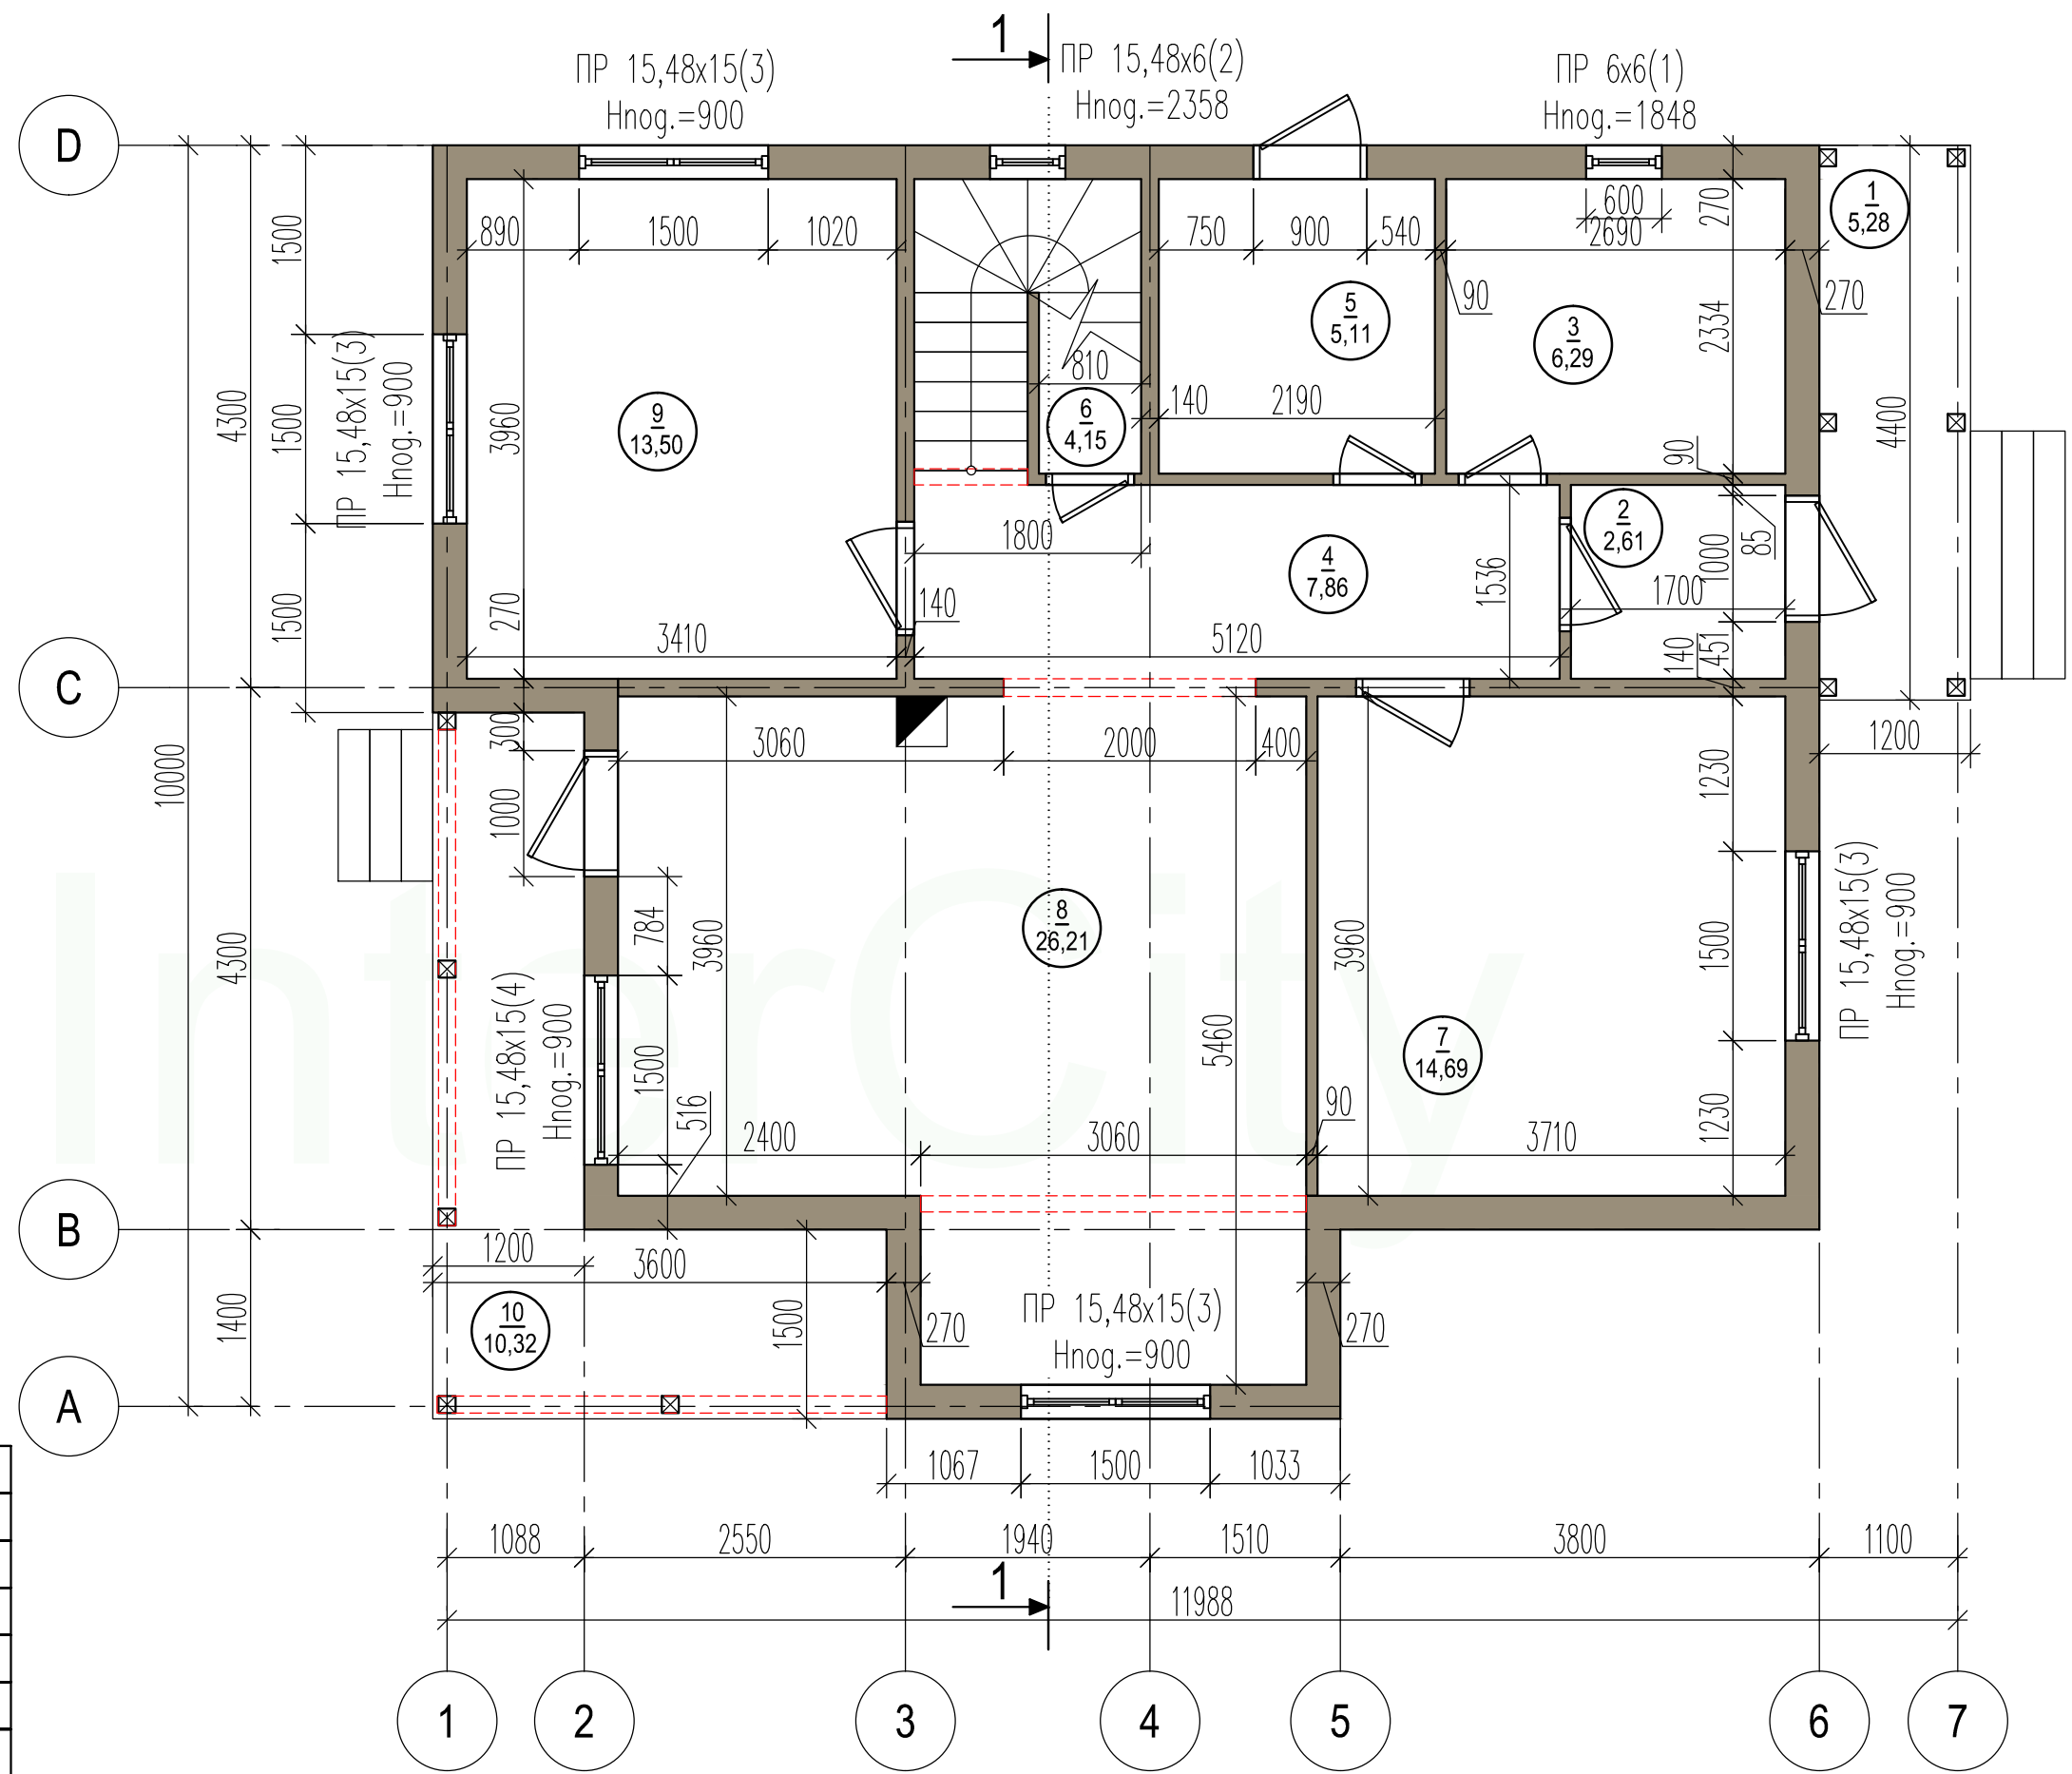

	Наименование	Площадь, м ²
1	Крыльцо	5,28
2	Тамбур	2,61
3	Санузел	6,29
4	Холл	7,86
5	Бойлерная	5,11
6	Подсобное помещение	4,15
7	Кабинет	14,69
8	Гостиная	26,21
9	Спальня	13,50
10	Терраса	10,32
	Собщая	96,02
	Срасчетная	95,08

Конструктор	Грибёнкина Е.О.			План 1-го этажа	Лист
Заказчик	Бочков О.Н.				3
Проверил	Ивочкин А.М.				


План мансардного этажа

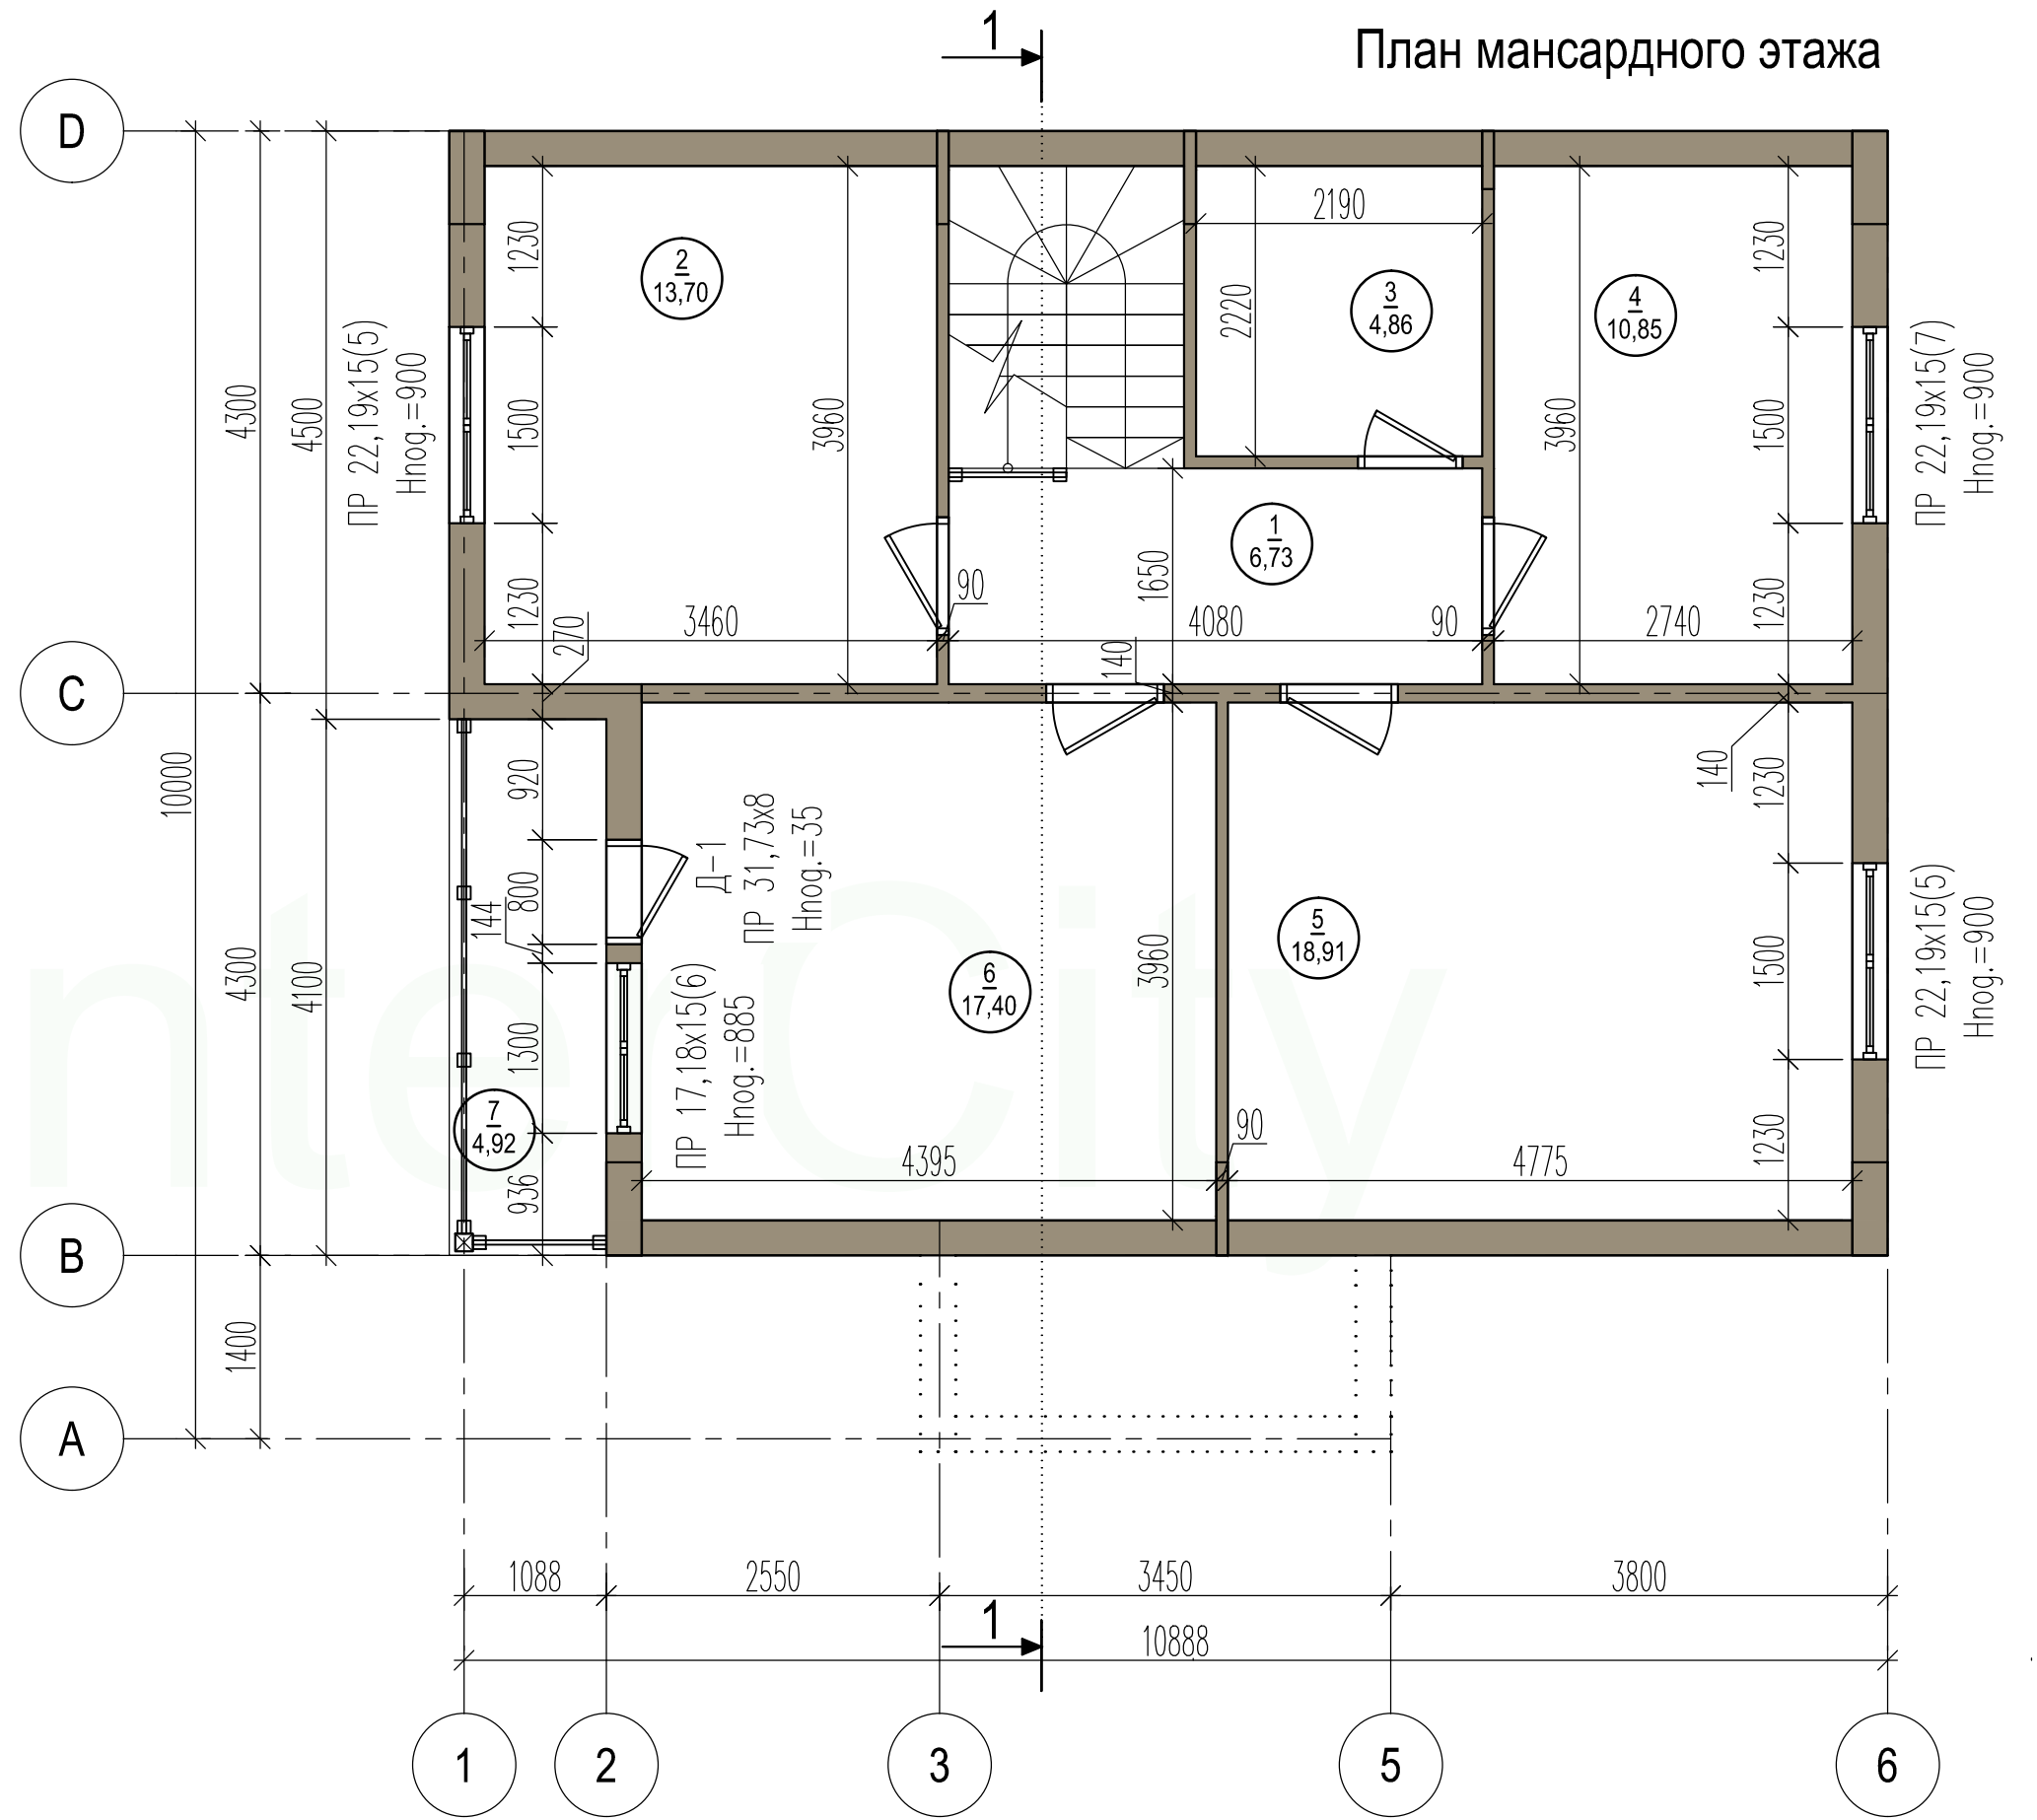

Наименование	Площадь, м²
1 Холл	6,73
2 Спальня	13,70
3 Санузел	4,86
4 Спальня	10,85
5 Спальня	18,91
6 Спальня	17,40
7 Балкон	4,92
Собщая	77,37
Срассчетная	95,08

Конструктор	Грибёнкина Е.О.			План мансардного этажа	Лист
Заказчик	Бочков О.Н.				4
Проверил	Ивочкин А.М.				

Схема разреза 1-1

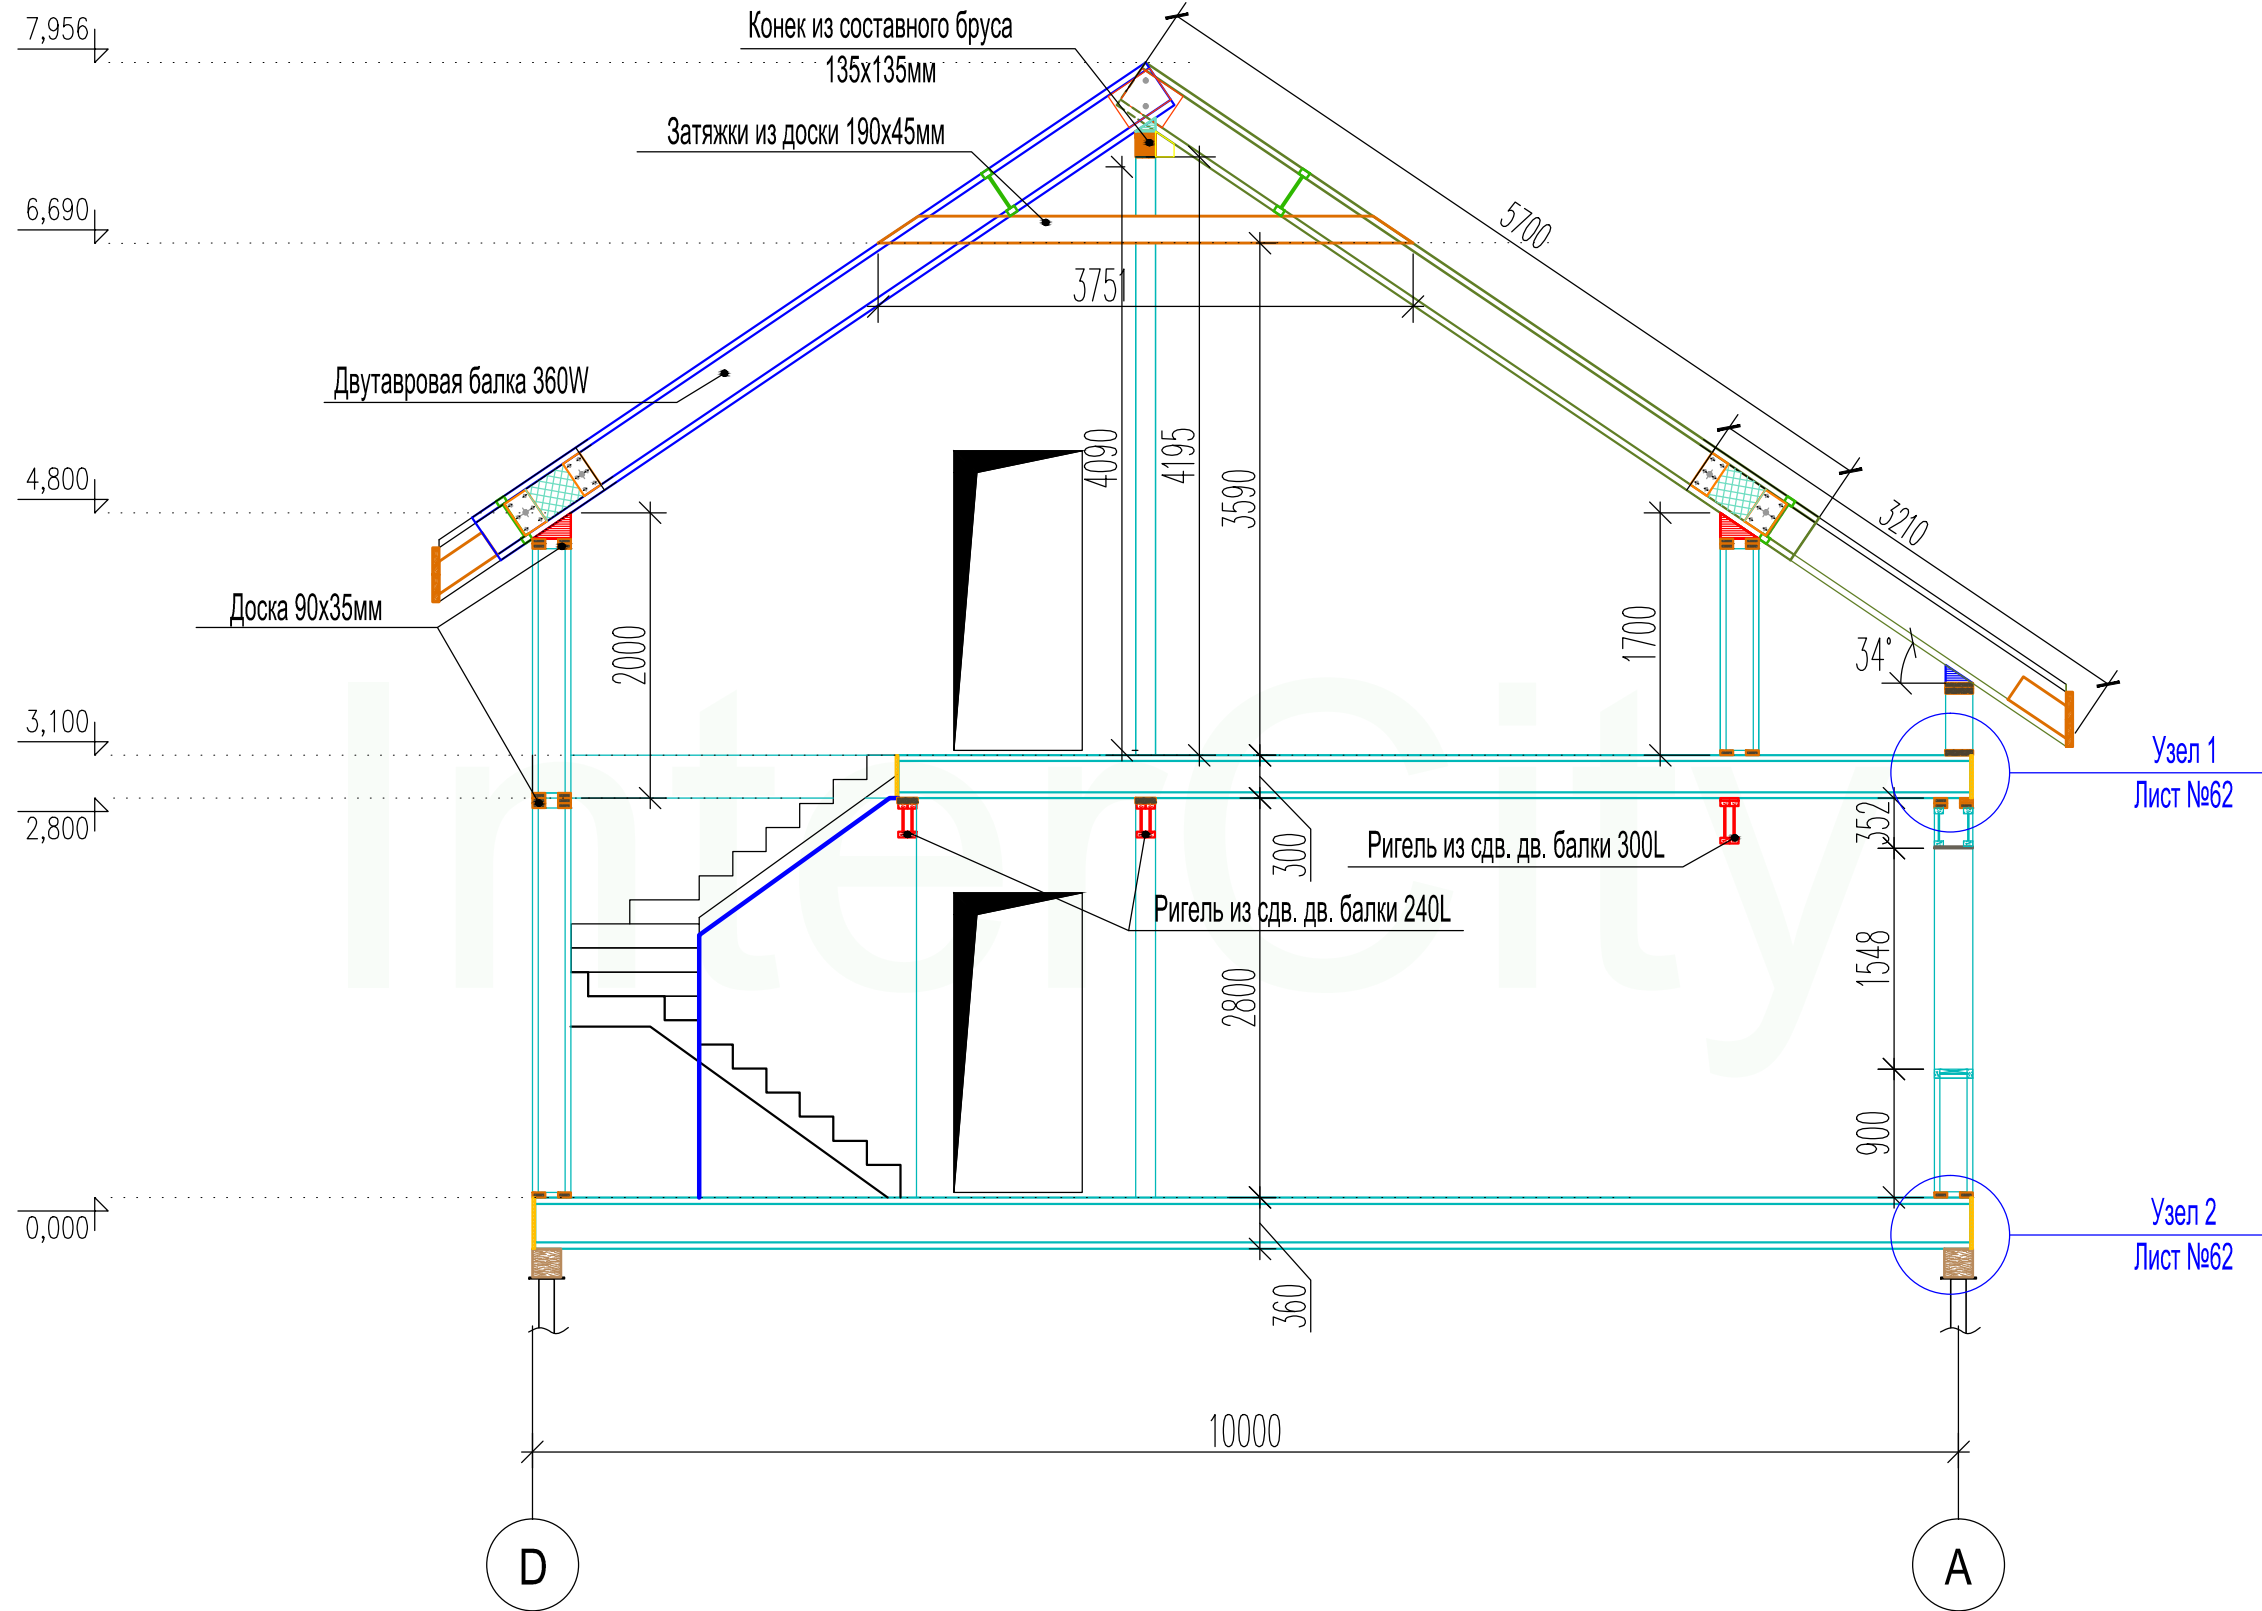

Конструктор	Грибёнкина Е.О.			Разрез 1-1	Лист
Заказчик	Бочков О.Н.				5
Проверил	Ивочкин А.М.				

Фасад D-A




Конструктор	Грибёнкина Е.О.			Фасад D-A	Лист
Заказчик	Бочков О.Н.				7
Проверил	Ивочкин А.М.				

Фасад А-Д



Конструктор	Грибёнкина Е.О.			Фасад А-Д	Лист
Заказчик	Бочков О.Н.				8
Проверил	Ивочкин А.М.				

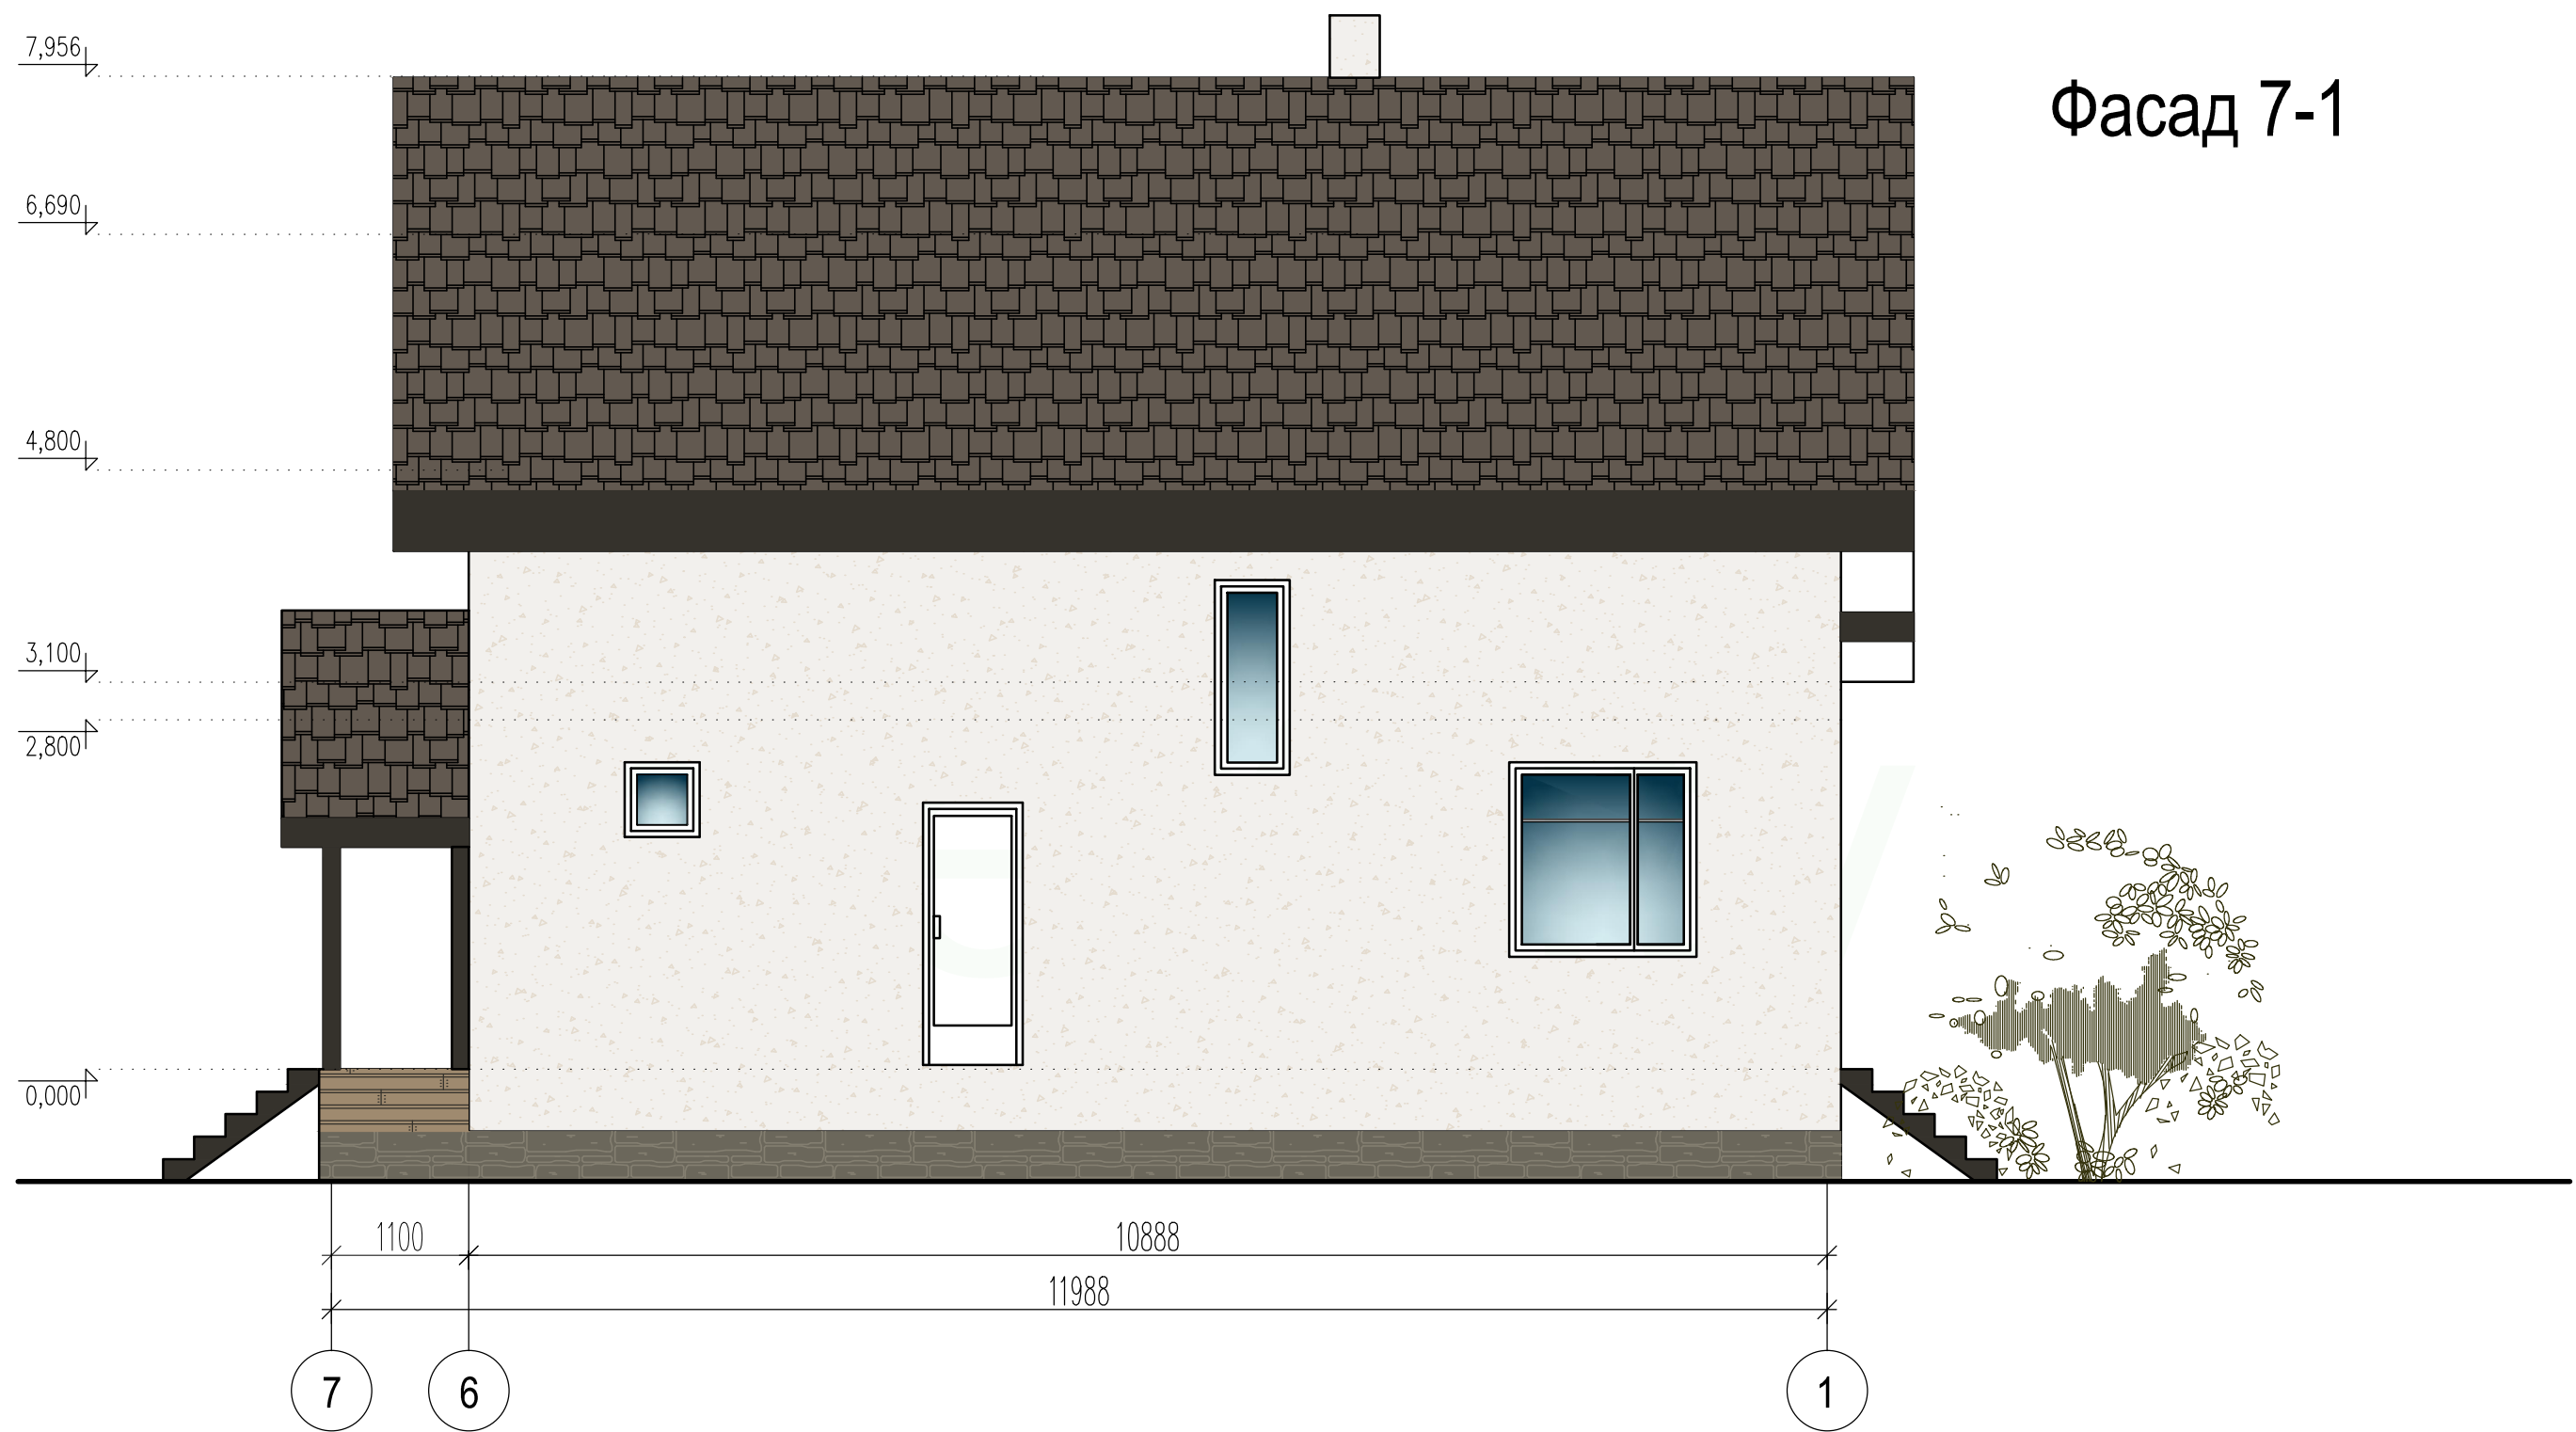

Фасад 7-1

Конструктор	Грибёнкина Е.О.			Фасад 7-1	Лист
Заказчик	Бочков О.Н.				9
Проверил	Ивочкин А.М.				


Фасад 1-7




Конструктор	Грибёнкина Е.О.		Фасад 1-7	Лист
Заказчик	Бочков О.Н.			10
Проверил	Ивочкин А.М.			

Спецификация металлопластиковых окон


ОК-1 600x600 мм
1 шт.

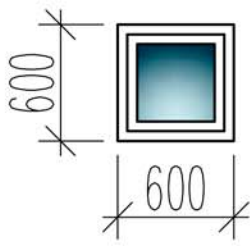


ОК-2 1548x600 мм
1 шт.

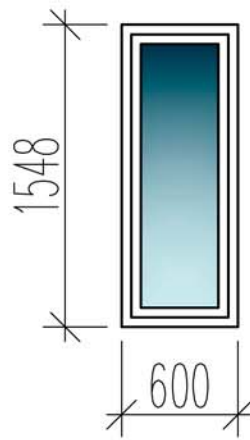


ОК-3 1548x1500 мм
4 шт.

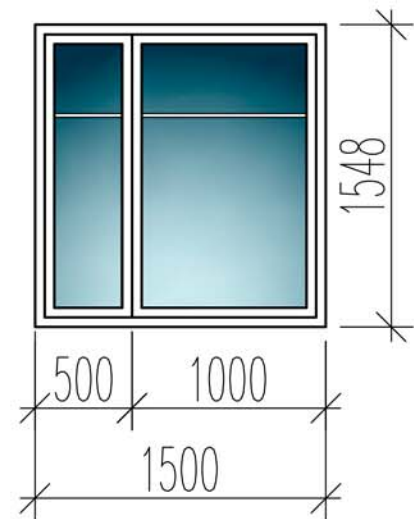


ОК-4 1548x1500 мм
1 шт.

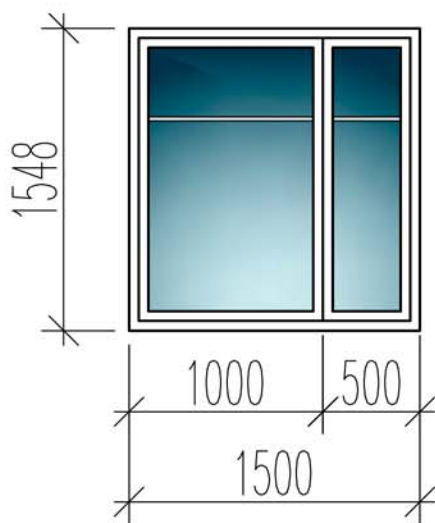


ОК-5 2219x1500 мм
2 шт.

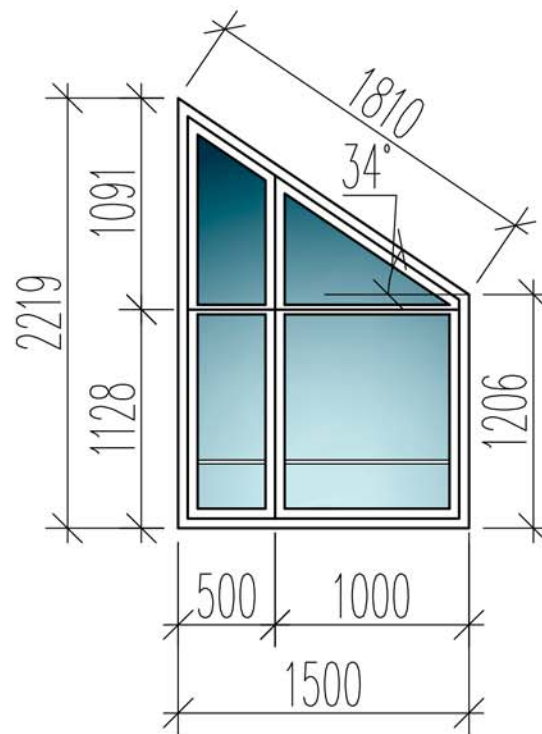


ОК-6 1718x1300 мм
1 шт.

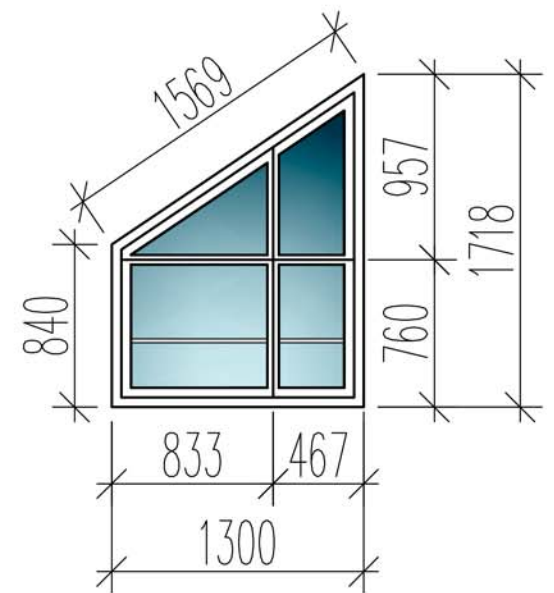

Д-1 3173x800 мм
1 шт.

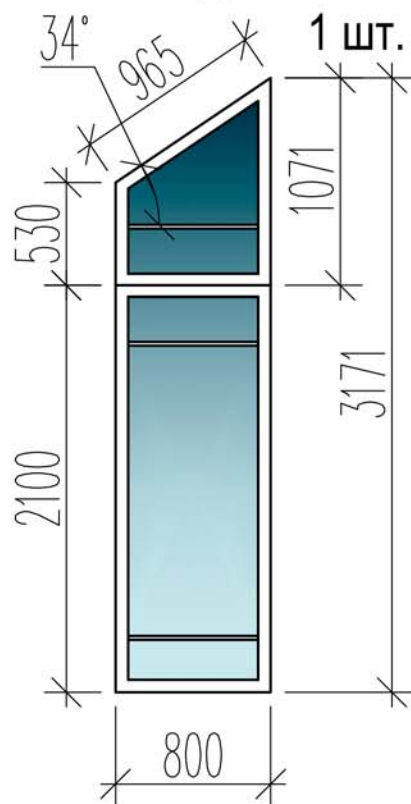


ОК-7 2219x1500 мм
1 шт.

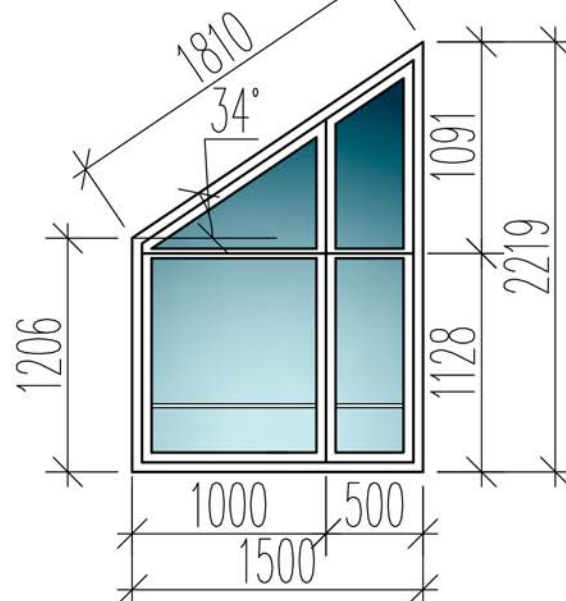

Примечание:
1. Вид на окна показан изнутри помещений.
2. Указаны размеры монтажных проемов. Заказ оконных изделий производить после замеров проемов.
3. Масштаб 1:50.

						Заказчик:		
						Проект жилого дома		
Изм.	Кол.уч.	Лист	№	Подп.	Дата			
Руководитель	Ивочкин А.М.					Стадия	Лист	Листов
Конструктор	Грибёнкина Е.О.					РД	6	
Заказчик	Бочков О.Н.					InterCity I-Strong Москва 2019		
Н.контр.						Спецификация окон		

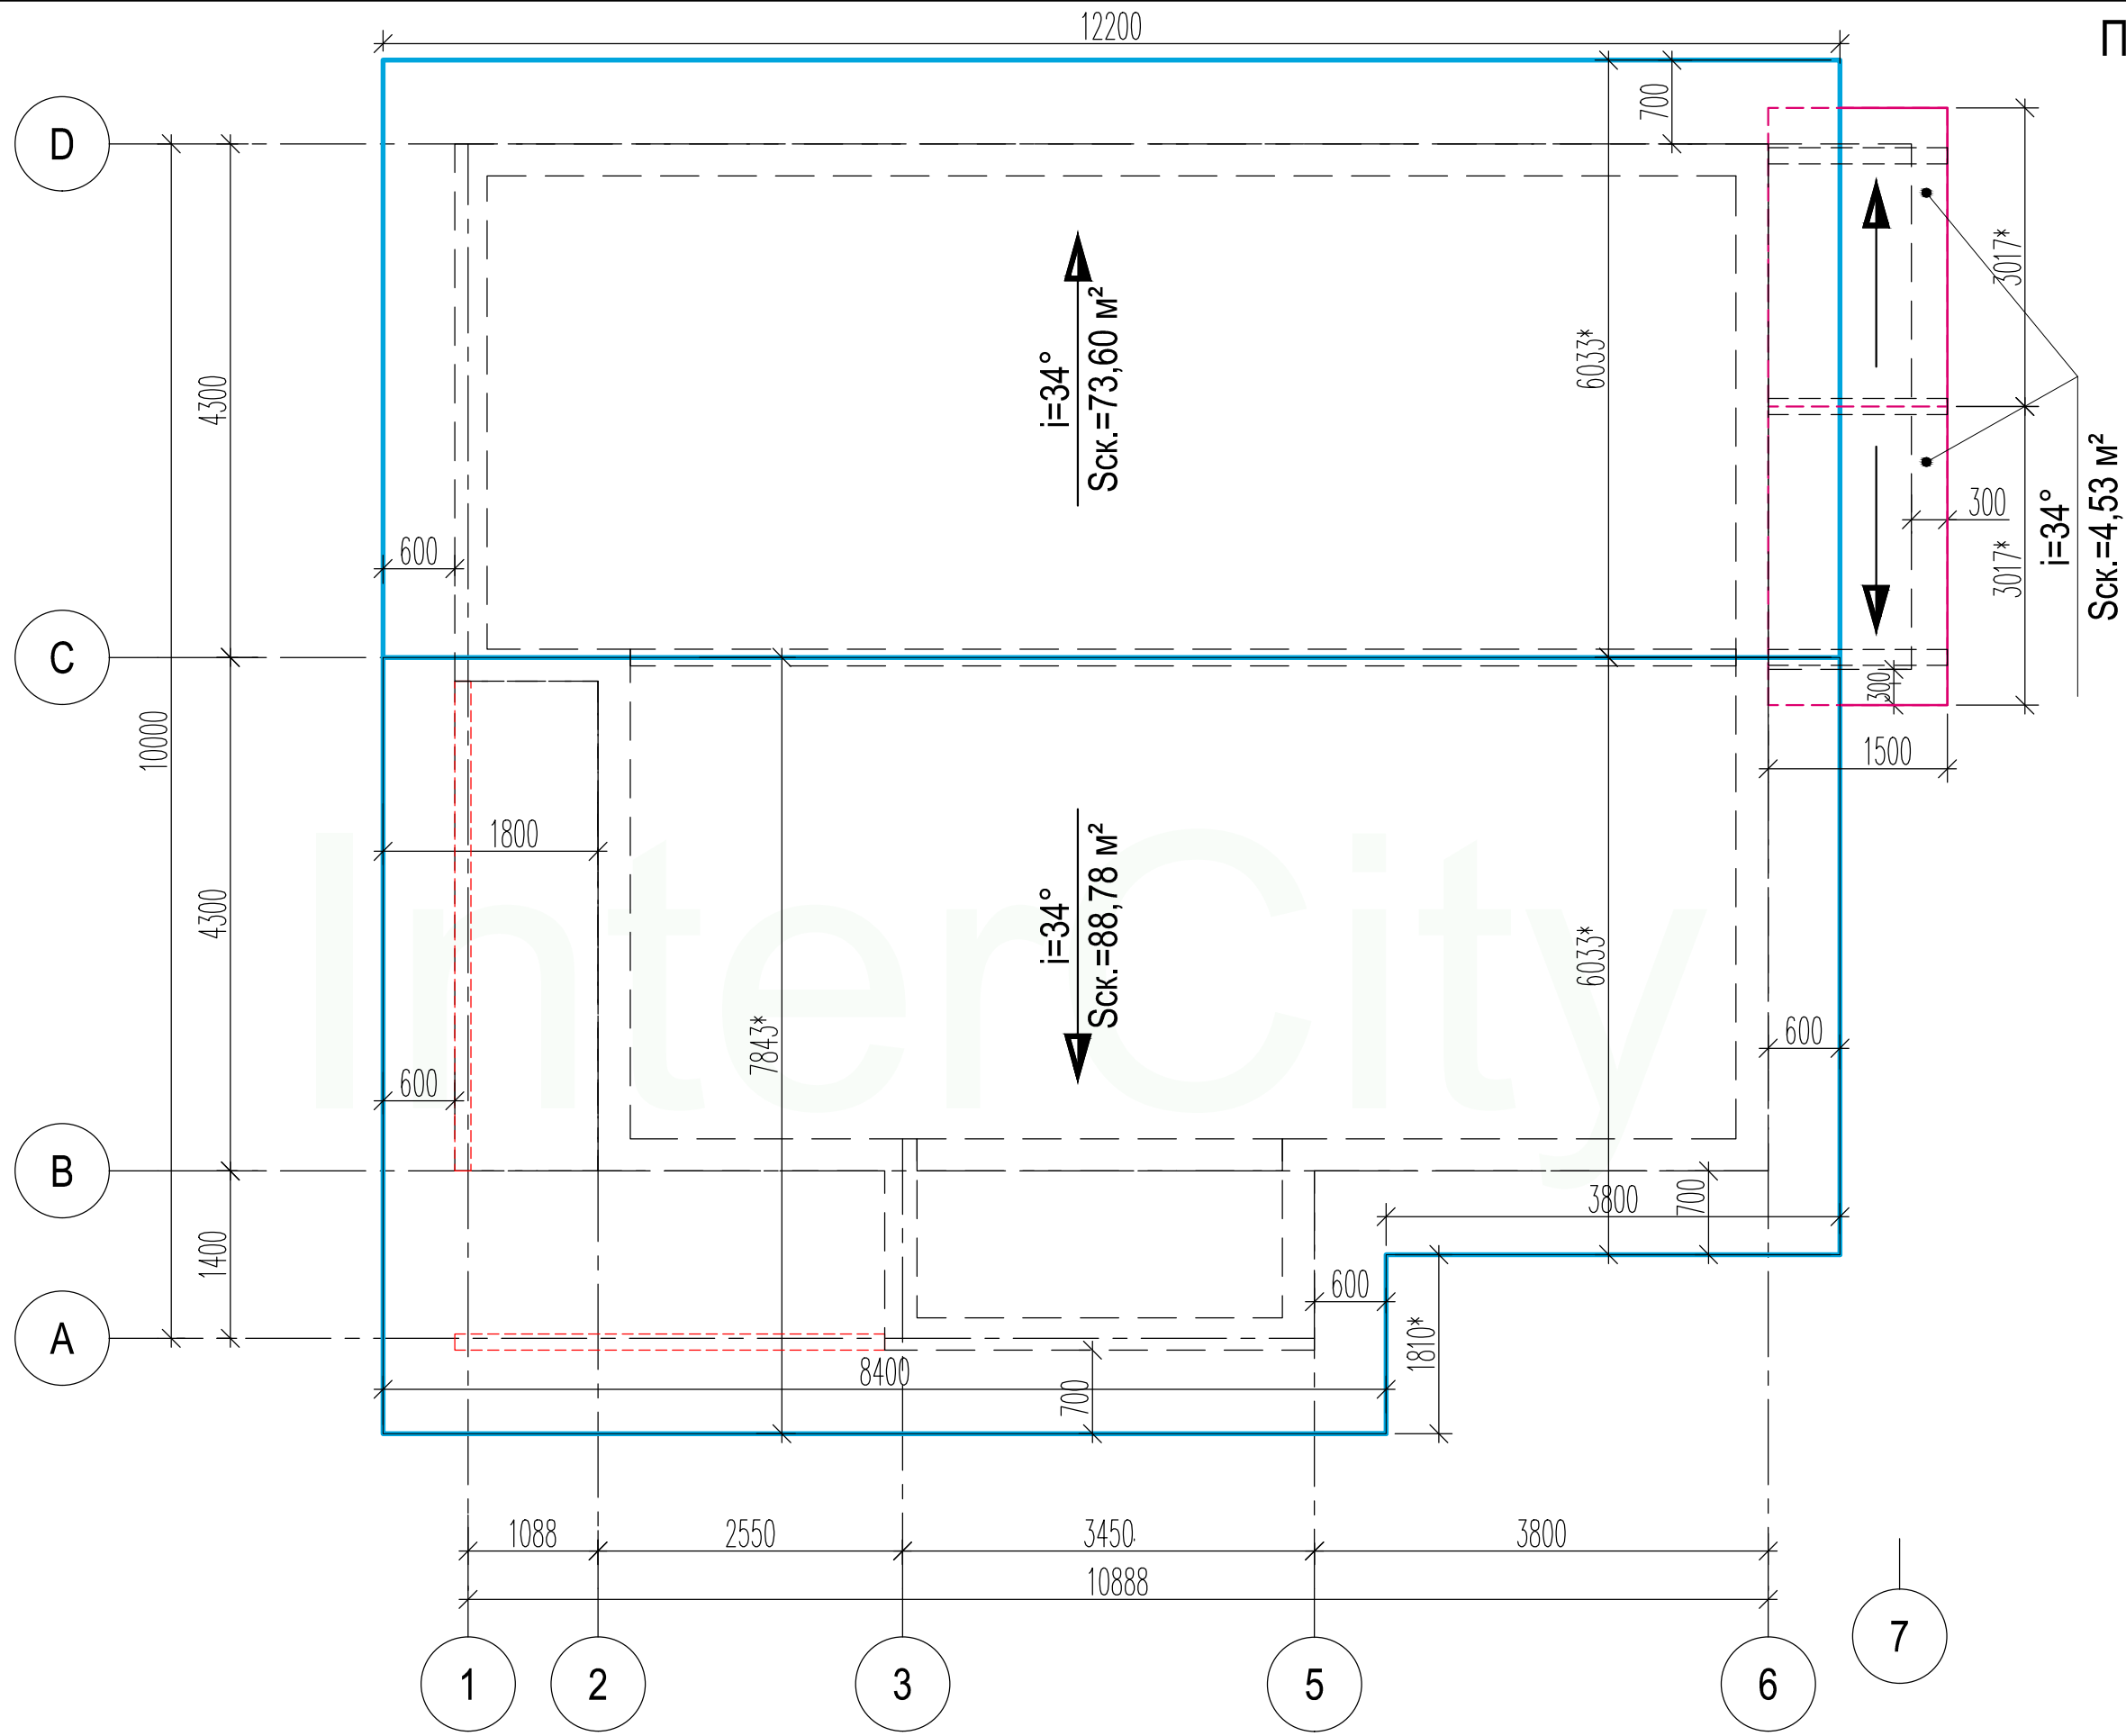

Примечание:

1. Размер с "*" отображает натуральную величину.

Конструктор	Грибёнкина Е.О.		
Заказчик	Бочков О.Н.		
Проверил	Ивочкин А.М.		